



PIANO PARTICOLAREGGIATO COMPARTO "B.2.1."

Tavola AREE FONDARIE

2.03

SCALA METRICA 1:500


Progetto: ing. Rocco ALTOMARE  
 Coprogettisti (esterni): arch. Rosalba CASTELLANO  
 ing. Gaetano DI MOLA  
 arch. Fabrizio GIGOTTI  
 Responsabile Unico Procedimento: ing. Rocco ALTOMARE




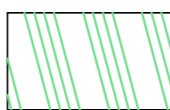
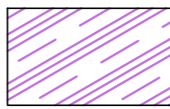
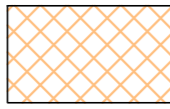
Dirigente Settore Territorio  
ing. Rocco ALTOMARE

Sindaco  
avv. Antonio AZZOLLINI

Aprile 2010

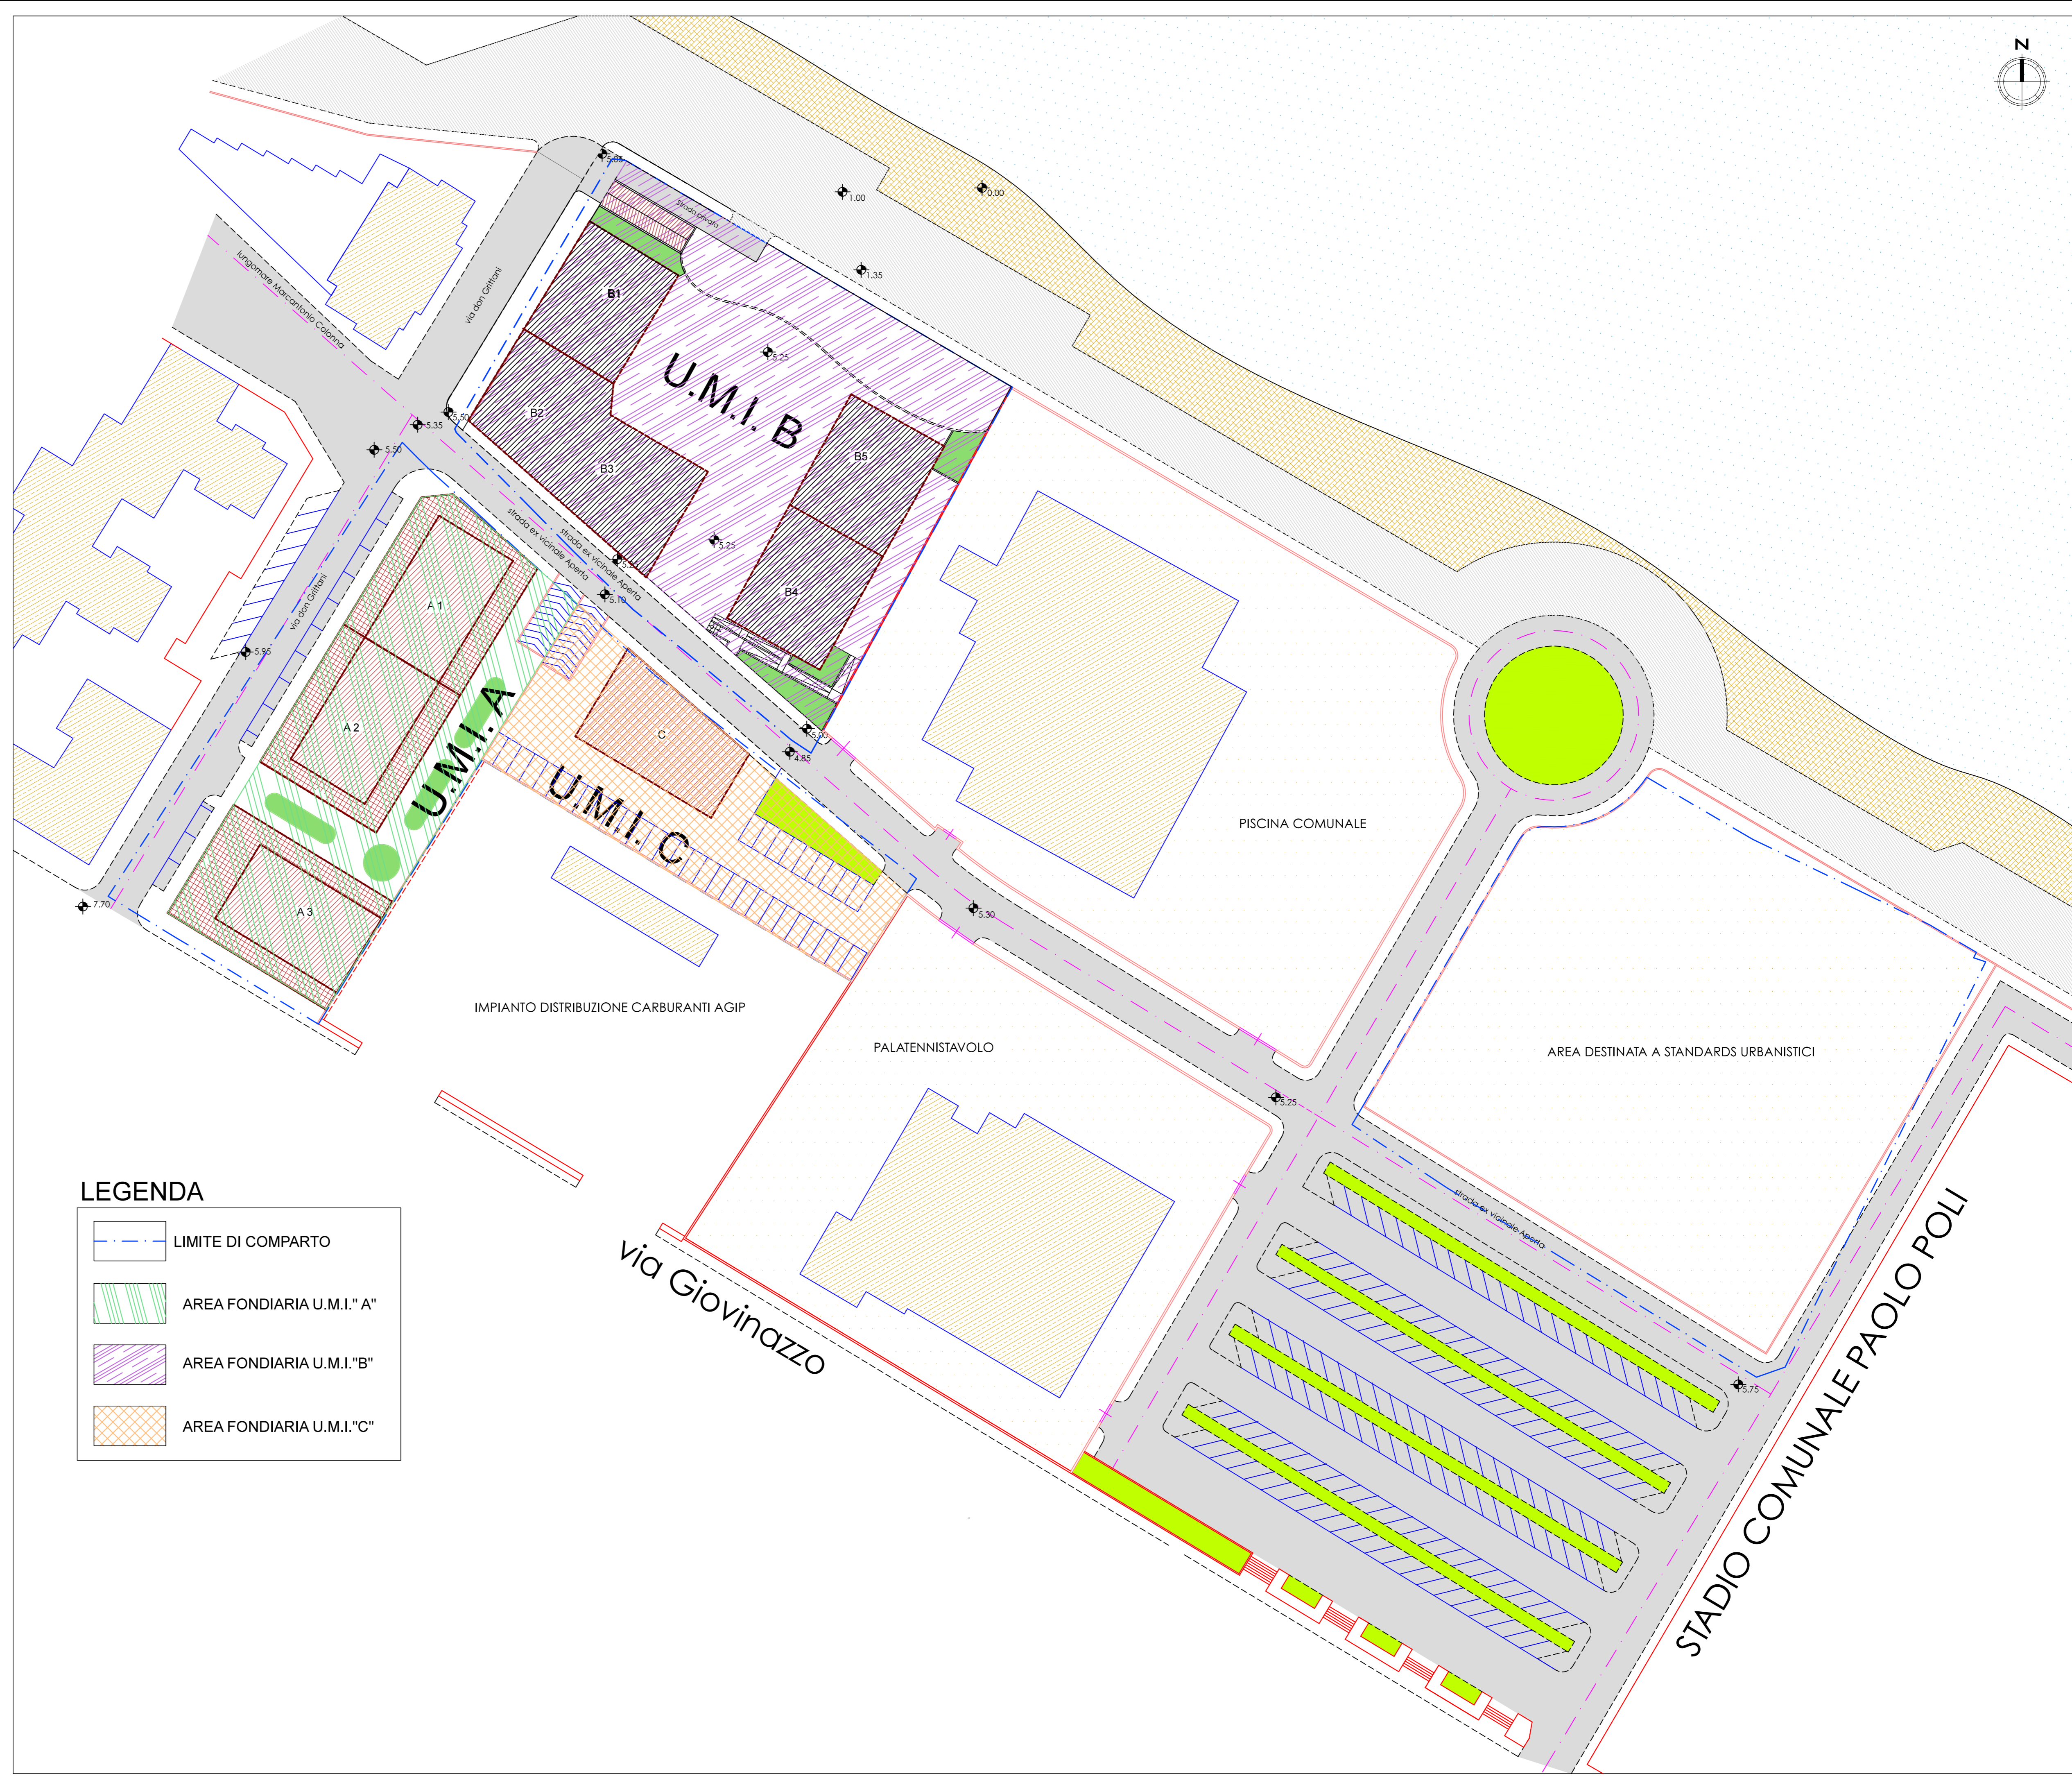

LEGENDA

-  LIMITE DI COMPARTO
-  AREA FONDARIA U.M.I. "A"
-  AREA FONDARIA U.M.I. "B"
-  AREA FONDARIA U.M.I. "C"