COMUNE DI MOLFETTA
SETTORE TERRITORIO

PIANO PARTICOLAREGGIATO COMPARTO "B.2.1."

Tavola

AREE PER STANDARDS

2.04

SCALA METRICA 1:500

Progetto: ing. Rocco ALTOMARE

Coprogettisti (esterni): arch. Rosalba CASTELLANO
ing. Gaetano DI MOLA
arch. Fabrizio GIGOTTI

Responsabile Unico Procedimento: ing. Rocco ALTOMARE

Dirigente Settore Territorio
ing. Rocco ALTOMARE

Sindaco
avv. Antonio AZZOLLINI

Aprile 2010

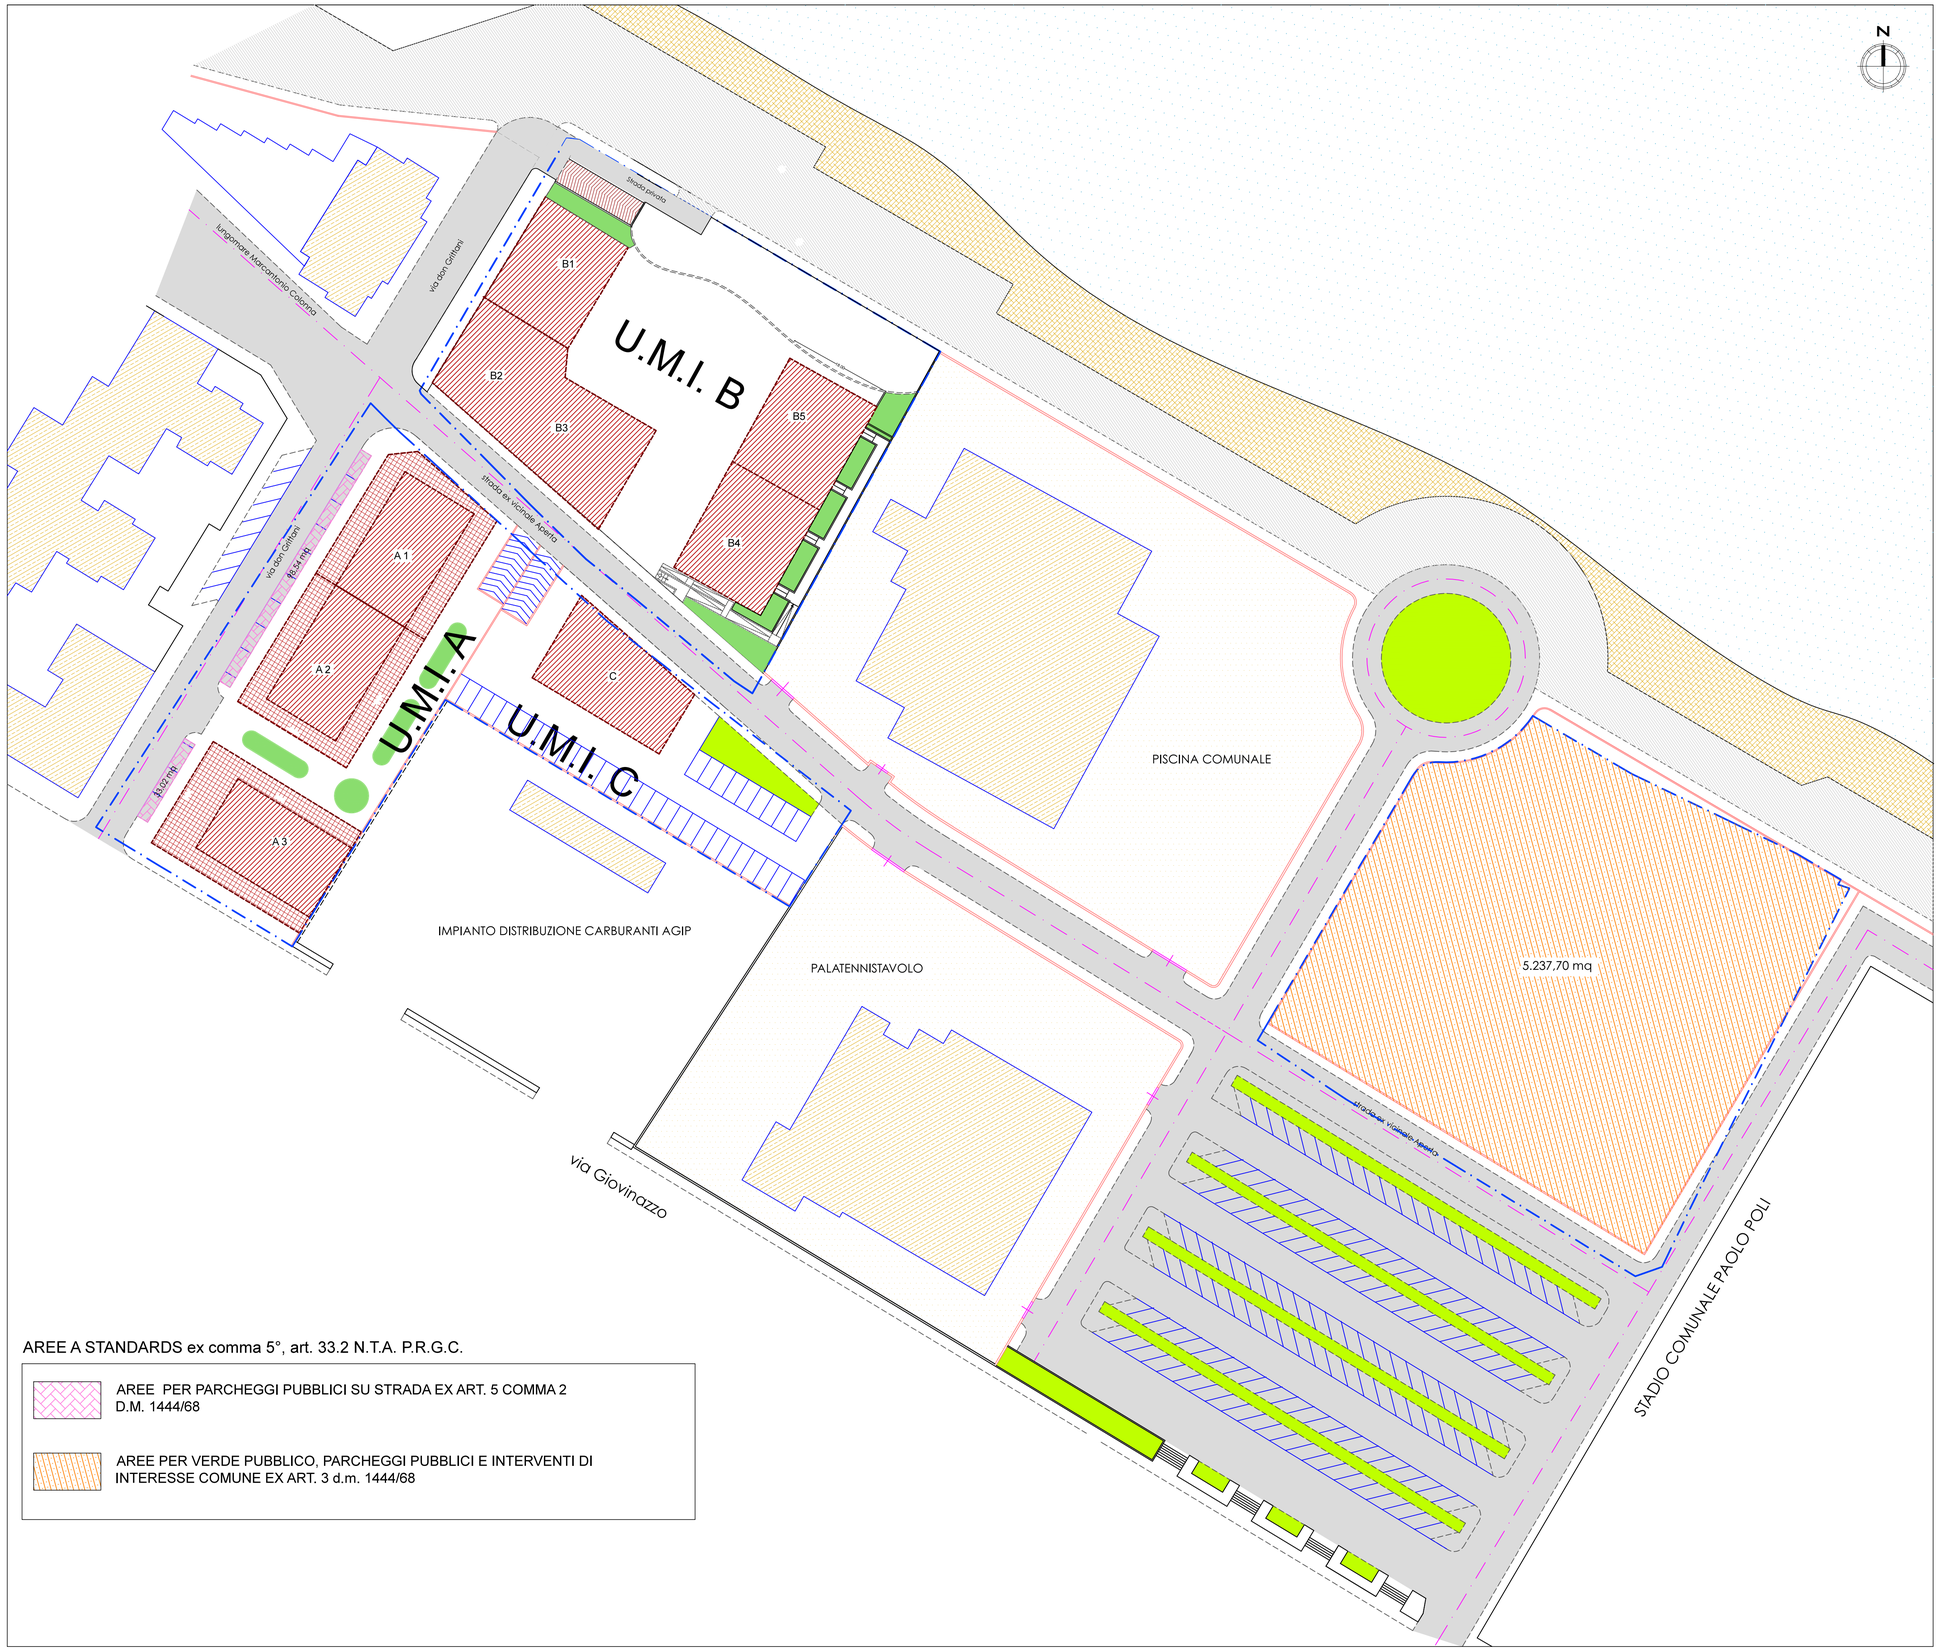

AREE A STANDARDS ex comma 5°, art. 33.2 N.T.A. P.R.G.C.

AREE PER PARCHEGGI PUBBLICI SU STRADA EX ART. 5 COMMA 2 D.M. 1444/68

AREE PER VERDE PUBBLICO, PARCHEGGI PUBBLICI E INTERVENTI DI INTERESSE COMUNE EX ART. 3 d.m. 1444/68