


LEGENDA

- LIMITE DI COMPARTO
- LIMITE U.M.I.
- LIMITE VINCOLO P.A.I. (BP-MP-AP)
- AREE STRALCIATE
- PERIMETRAZIONE P.A.I. 2009
- BASSA PERICOLOSITA' IDRAULICA
- MEDIA PERICOLOSITA' IDRAULICA
- ALTA PERICOLOSITA' IDRAULICA
- CANALE PROGETTATO DAL COMUNE DI MOLFETTA
- AREE DESTINATE A VERDE

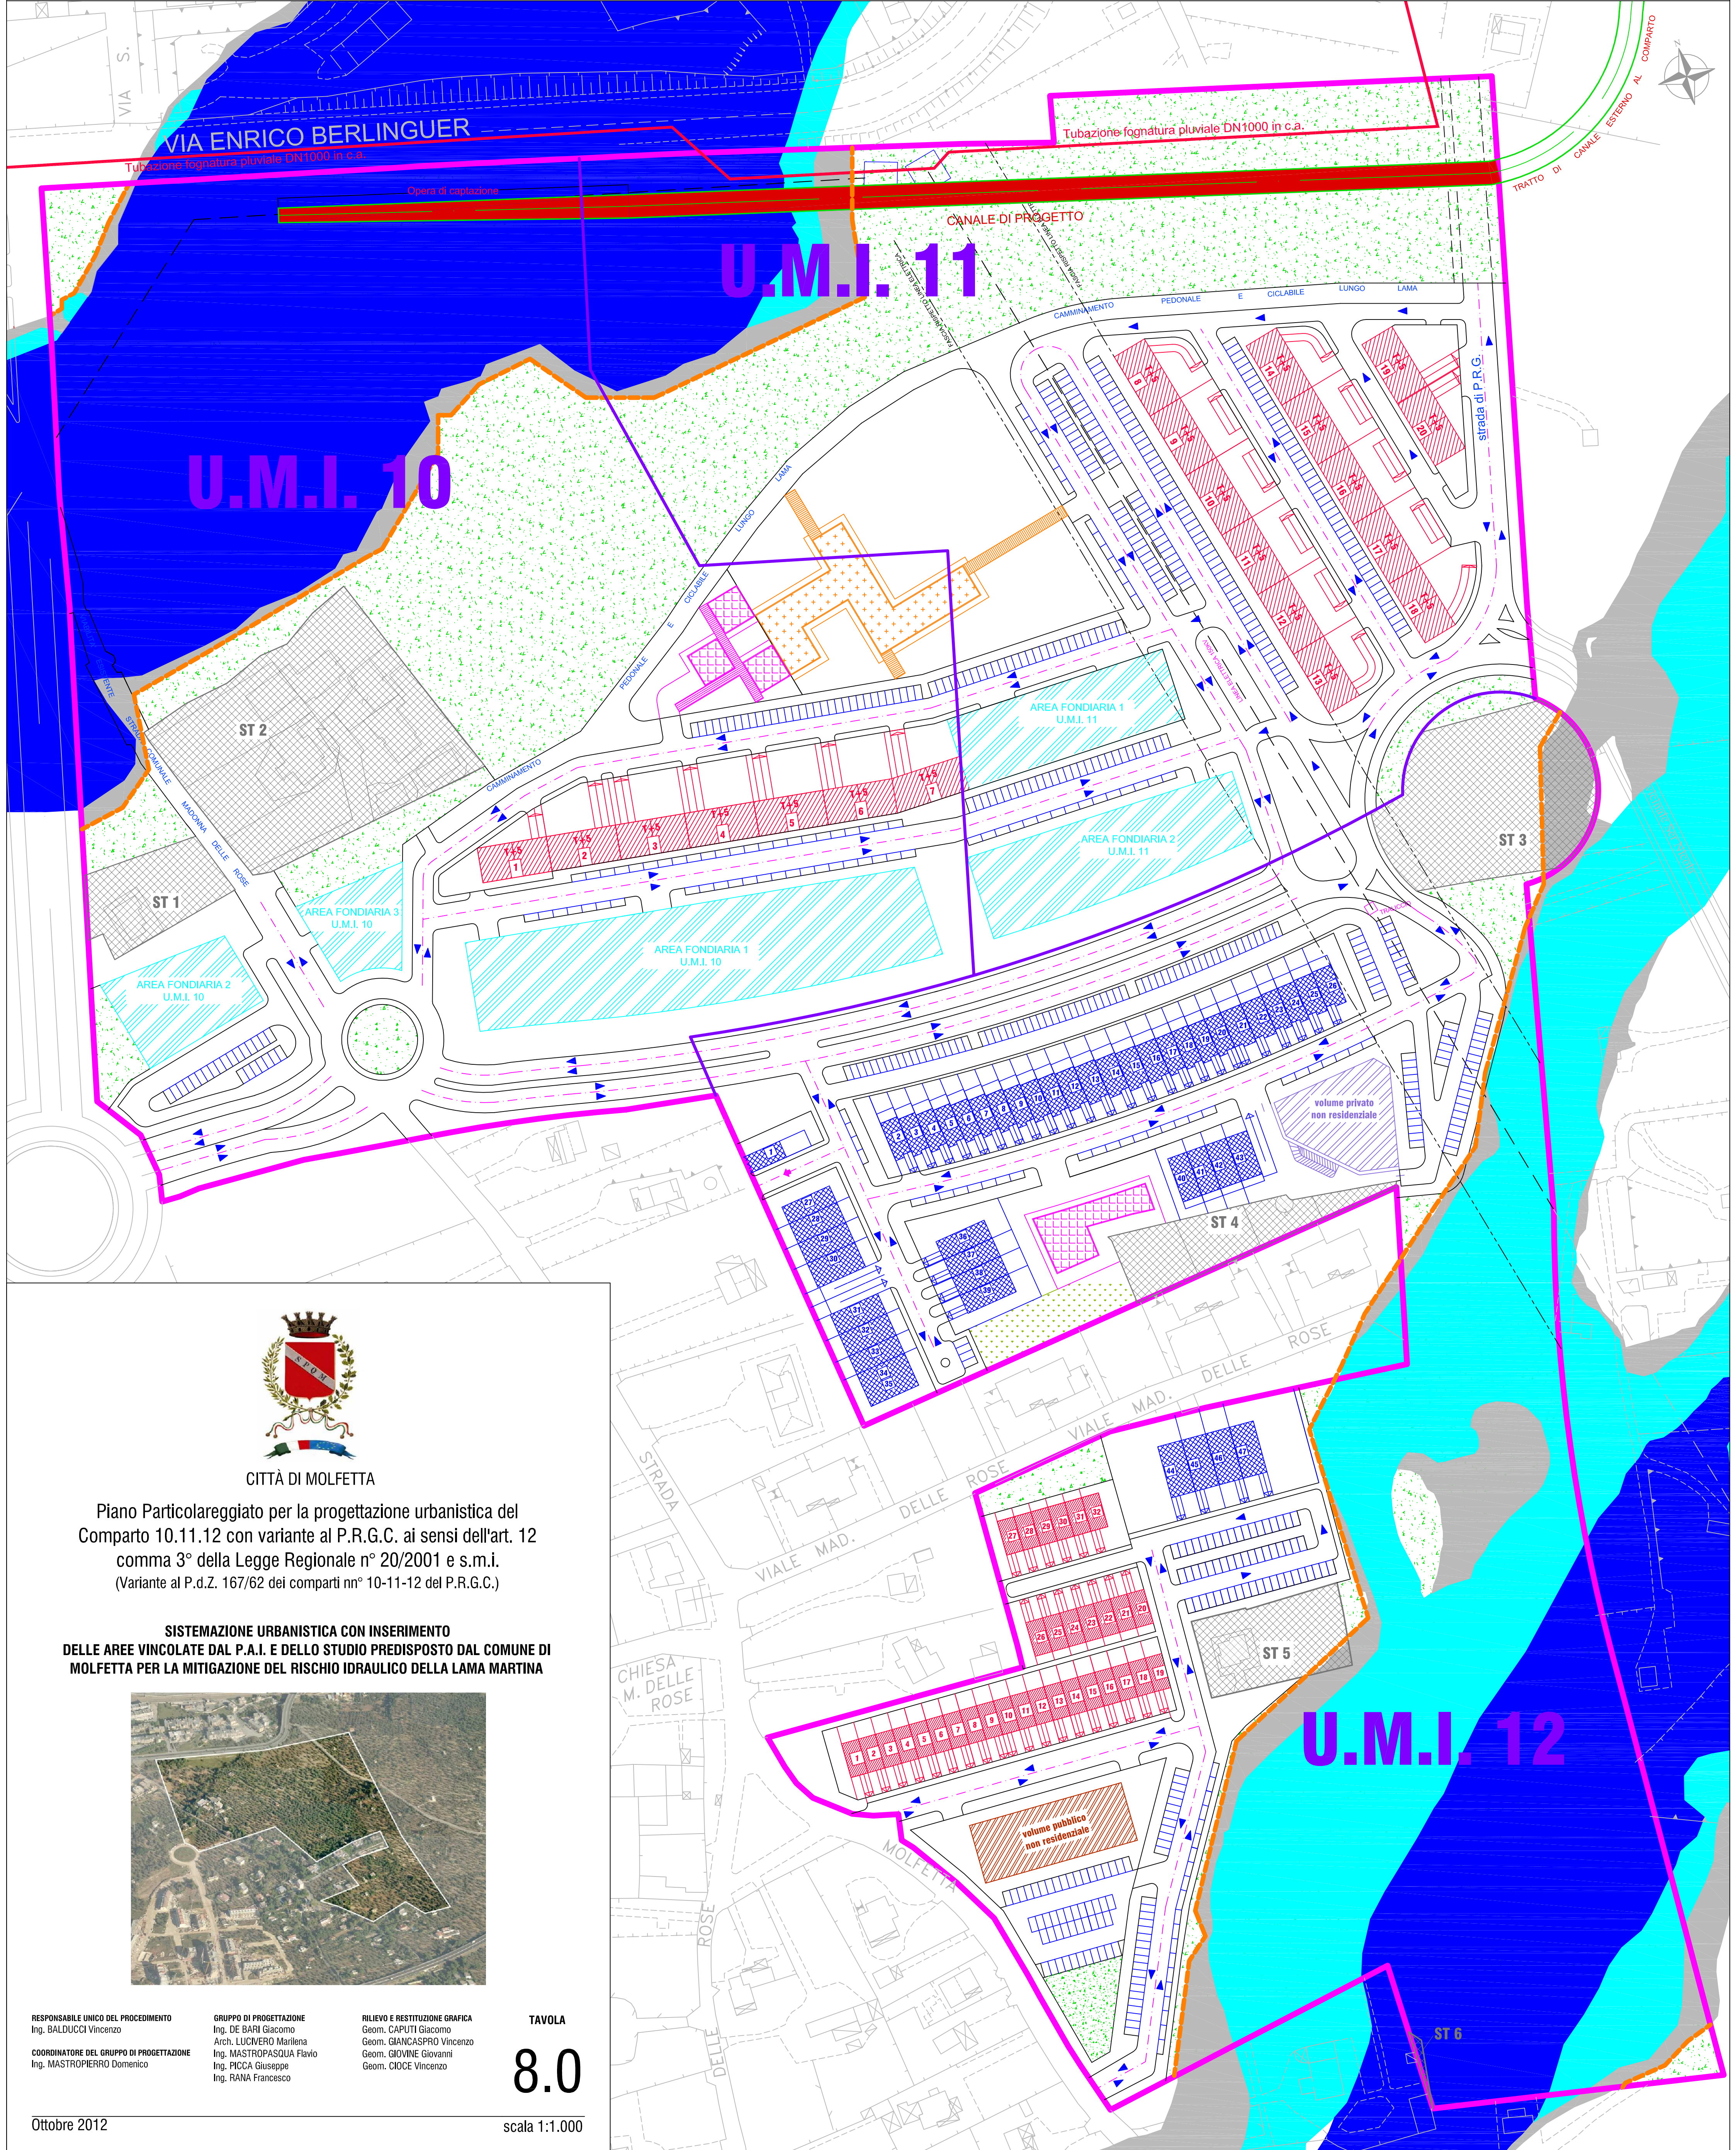

CITTÀ DI MOLFETTA

Piano Particolareggiato per la progettazione urbanistica del Comparto 10.11.12 con variante al P.R.G.C. ai sensi dell'art. 12 comma 3° della Legge Regionale n° 20/2001 e s.m.i. (Variante al P.d.Z. 167/62 dei comparti nn° 10-11-12 del P.R.G.C.)

SISTEMAZIONE URBANISTICA CON INSERIMENTO DELLE AREE VINCOLATE DAL P.A.I. E DELLO STUDIO PREDISPOSTO DAL COMUNE DI MOLFETTA PER LA MITIGAZIONE DEL RISCHIO IDRAULICO DELLA LAMA MARTINA



RESPONSABILE UNICO DEL PROCEDIMENTO
Ing. BALDUCCI Vincenzo

GRUPPO DI PROGETTAZIONE
Ing. DE BARI Giacomo
Arch. LUCIVERO Mariella
Ing. MASTROPASQUA Flavio
Ing. PICCA Giuseppe
Ing. RANA Francesco

RILIEVO E RESTITUZIONE GRAFICA
Geom. CAPUTI Giacomo
Geom. GIANCASPRO Vincenzo
Geom. GIOVINE Giovanni
Geom. CIOCE Vincenzo

TAVOLA

8.0

scala 1:1.000

Ottobre 2012