COMUNE DI MOLFETTA

COMPARTO N°18 DEL P.R.G.C.

PIANO DI COMPARTO

VARIANTE AL P.U.E. ADEGUATA ALLE RISULTANZE DELLA CONFERENZA DI SERVIZIO DEL 9.12.2011 E DEL 07.05.2012 CON VARIANTE NON SOSTANZIALE AL P.R.G.C. AI SENSI DELL'ART. 12 COMMA 3° DELLA L.R. N° 20/2001 E S.M.I.

COMMITTENTE

CONSORZIO DEL COMPARTO URBANISTICO N° 18

GRUPPO DI PROGETTAZIONE

ing. Mario E. de Gennaro — ing. Leonardo Sallustio — ing. Porzia Irene Binetti
ing. Onofrio G. Colasanto — ing. Leonardo de Gennaro — ing. Michele F. Costanza
ing. Corrado de Gennaro — ing. Rocco Altomare — ing. Lucia de Gennaro
ing. Giacinto Germinario — ing. Leonardo A. Pisani

elaborato

INDIVIDUAZIONE DELLE SUPERFICI
AEROFOTOGRAMMETRICO AL CONTORNO

tavola / elaborato N°	scala	data
Tav. 5.0	1:1000	SETTEMBRE 2012

I progettisti

Il committente

SUPERFICI DI COMPARTO
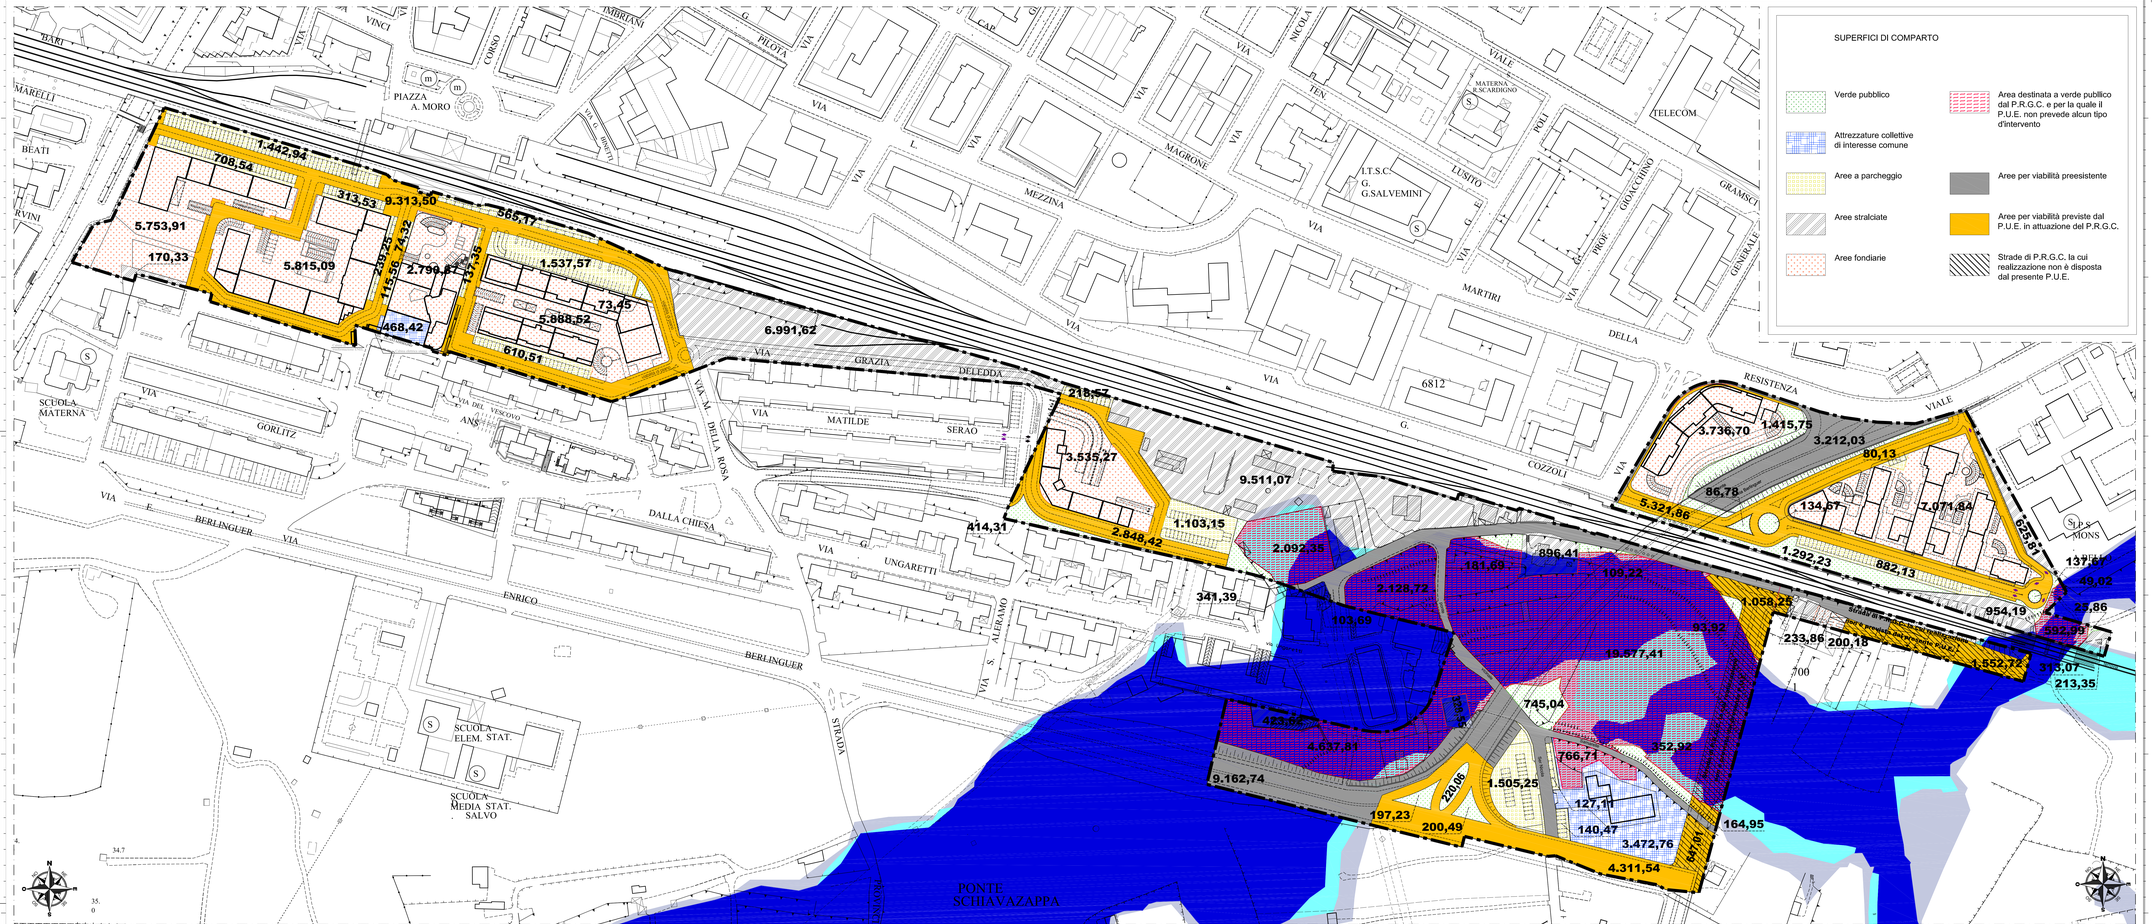
- Verde pubblico
- Attrezzature collettive di interesse comune
- Aree a parcheggio
- Aree stralciate
- Aree fondiarie
- Area destinata a verde pubblico dal P.R.G.C. e per la quale il P.U.E. non prevede alcun tipo d'intervento
- Aree per viabilità preesistente
- Aree per viabilità previste dal P.U.E. in attuazione del P.R.G.C.
- Strade di P.R.G.C. la cui realizzazione non è disposta dal presente P.U.E.