COMUNE DI MOLFETTA

COMPARTO N°18 DEL P.R.G.C.

PIANO DI COMPARTO

VARIANTE AL P.U.E. ADEGUATA ALLE RISULTANZE DELLA CONFERENZA DI SERVIZIO DEL 9.12.2011 E DEL 07.05.2012 CON VARIANTE NON SOSTANZIALE AL P.R.G.C. AI SENSI DELL'ART. 12 COMMA 3° DELLA L.R. N° 20/2001 E S.M.I.

COMMITTENTE

CONSORZIO DEL COMPARTO URBANISTICO N° 18

GRUPPO DI PROGETTAZIONE

Ing. Mario E. de Gennaro
Ing. Onofrio G. Colasanto
Ing. Corrado de Gennaro
Ing. Giacinto Germinario
Ing. Leonardo Salludio
Ing. Leonardo de Gennaro
Ing. Rocco Attomare
Ing. Leonardo A. Pisani
Ing. Porzia Irene Binetti
Ing. Michele F. Costanza
Ing. Lucia de Gennaro

elaborato

RETE SERVIZI CANALIZZATI

RETE ACQUE METEORICHE CON INDICAZIONE DELLA REGIMENTAZIONE E DEI RECAPITI FINALI. SEZIONI STRADALI TIPO CON INDICAZIONE DEL POSIZIONAMENTO DEI SOTTOSERVIZI.

tavola / elaborato N°	scala	data
7.3	1:1000 1:100	SETTEMBRE 2012

I progettisti

Il committente

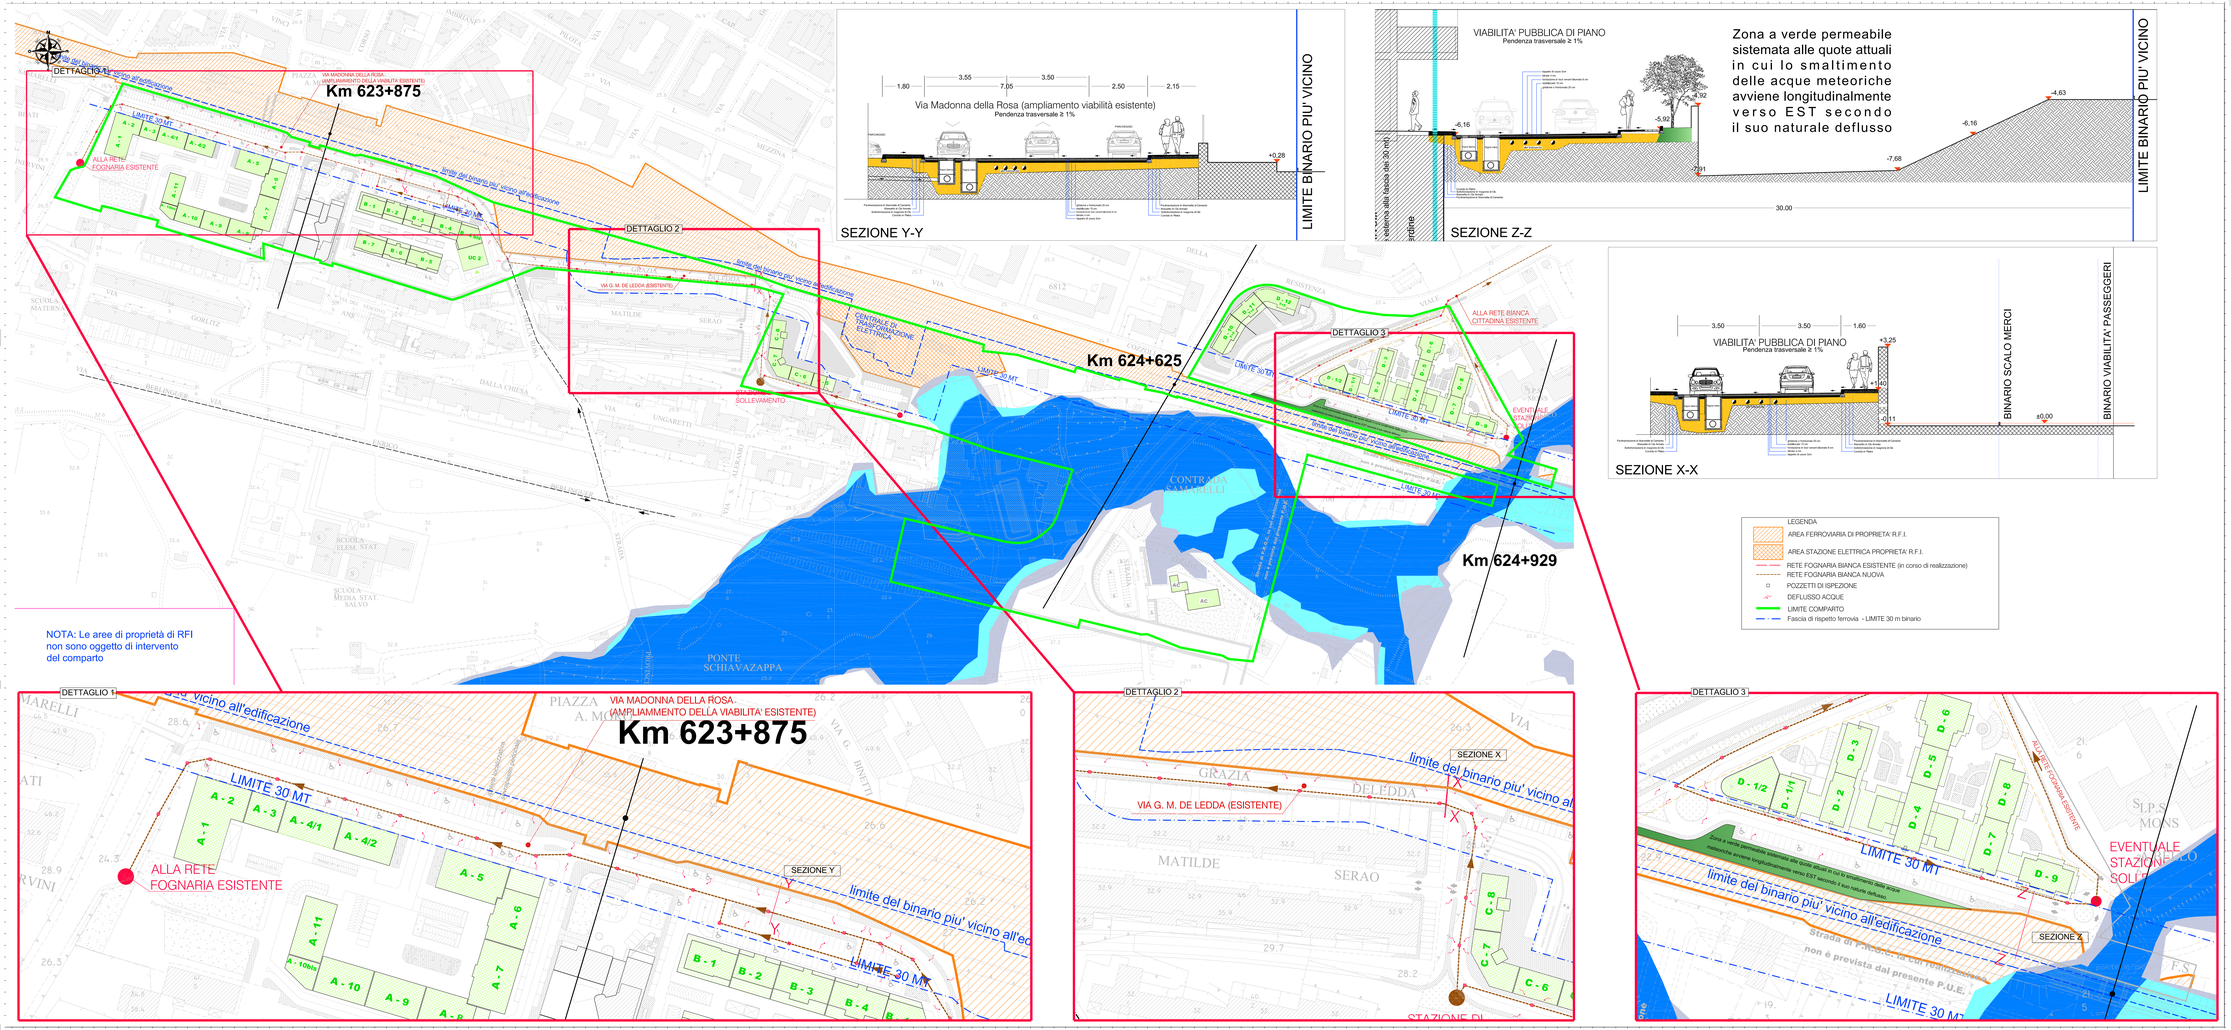

NOTA: Le aree di proprietà di RFI non sono oggetto di intervento del comparto