

PIANO DI COMPARTO

VARIANTE AL P.U.E. ADEGUATA ALLE RISULTANZE DELLA
CONFERENZA DI SERVIZIO DEL 9.12.2011 E DEL 07.05.2012
CON VARIANTE NON SOSTANZIALE AL P.R.G.C. AI SENSI
DELL'ART. 12 COMMA 3° DELLA L.R. N° 20/2001 E S.M.I.

COMITENTE
CONSORZIO DEL COMPARTO URBANISTICO N° 18

GRUPPO DI PROGETTAZIONE

Ing. Mario E. de Gennaro Ing. Leonardo Salustio Ing. Porzà Irene Binetti
Ing. Olofrido G. Colasanto Ing. Leonardo de Gennaro Ing. Michele F. Costanza
Ing. Corrado de Gennaro Ing. Rocco Altomere Ing. Lucia de Gennaro
Ing. Giacomo Germinario Ing. Leonardo A. Pisani

elaborato



TIPICI EDILIZI - MAGLIA D (1-9)
PIANTA piano primo interrato

tavola / elaborato N° scala data

Tav. 9.D.2 1:200 SETTEMBRE 2012

I progettisti

Il committente

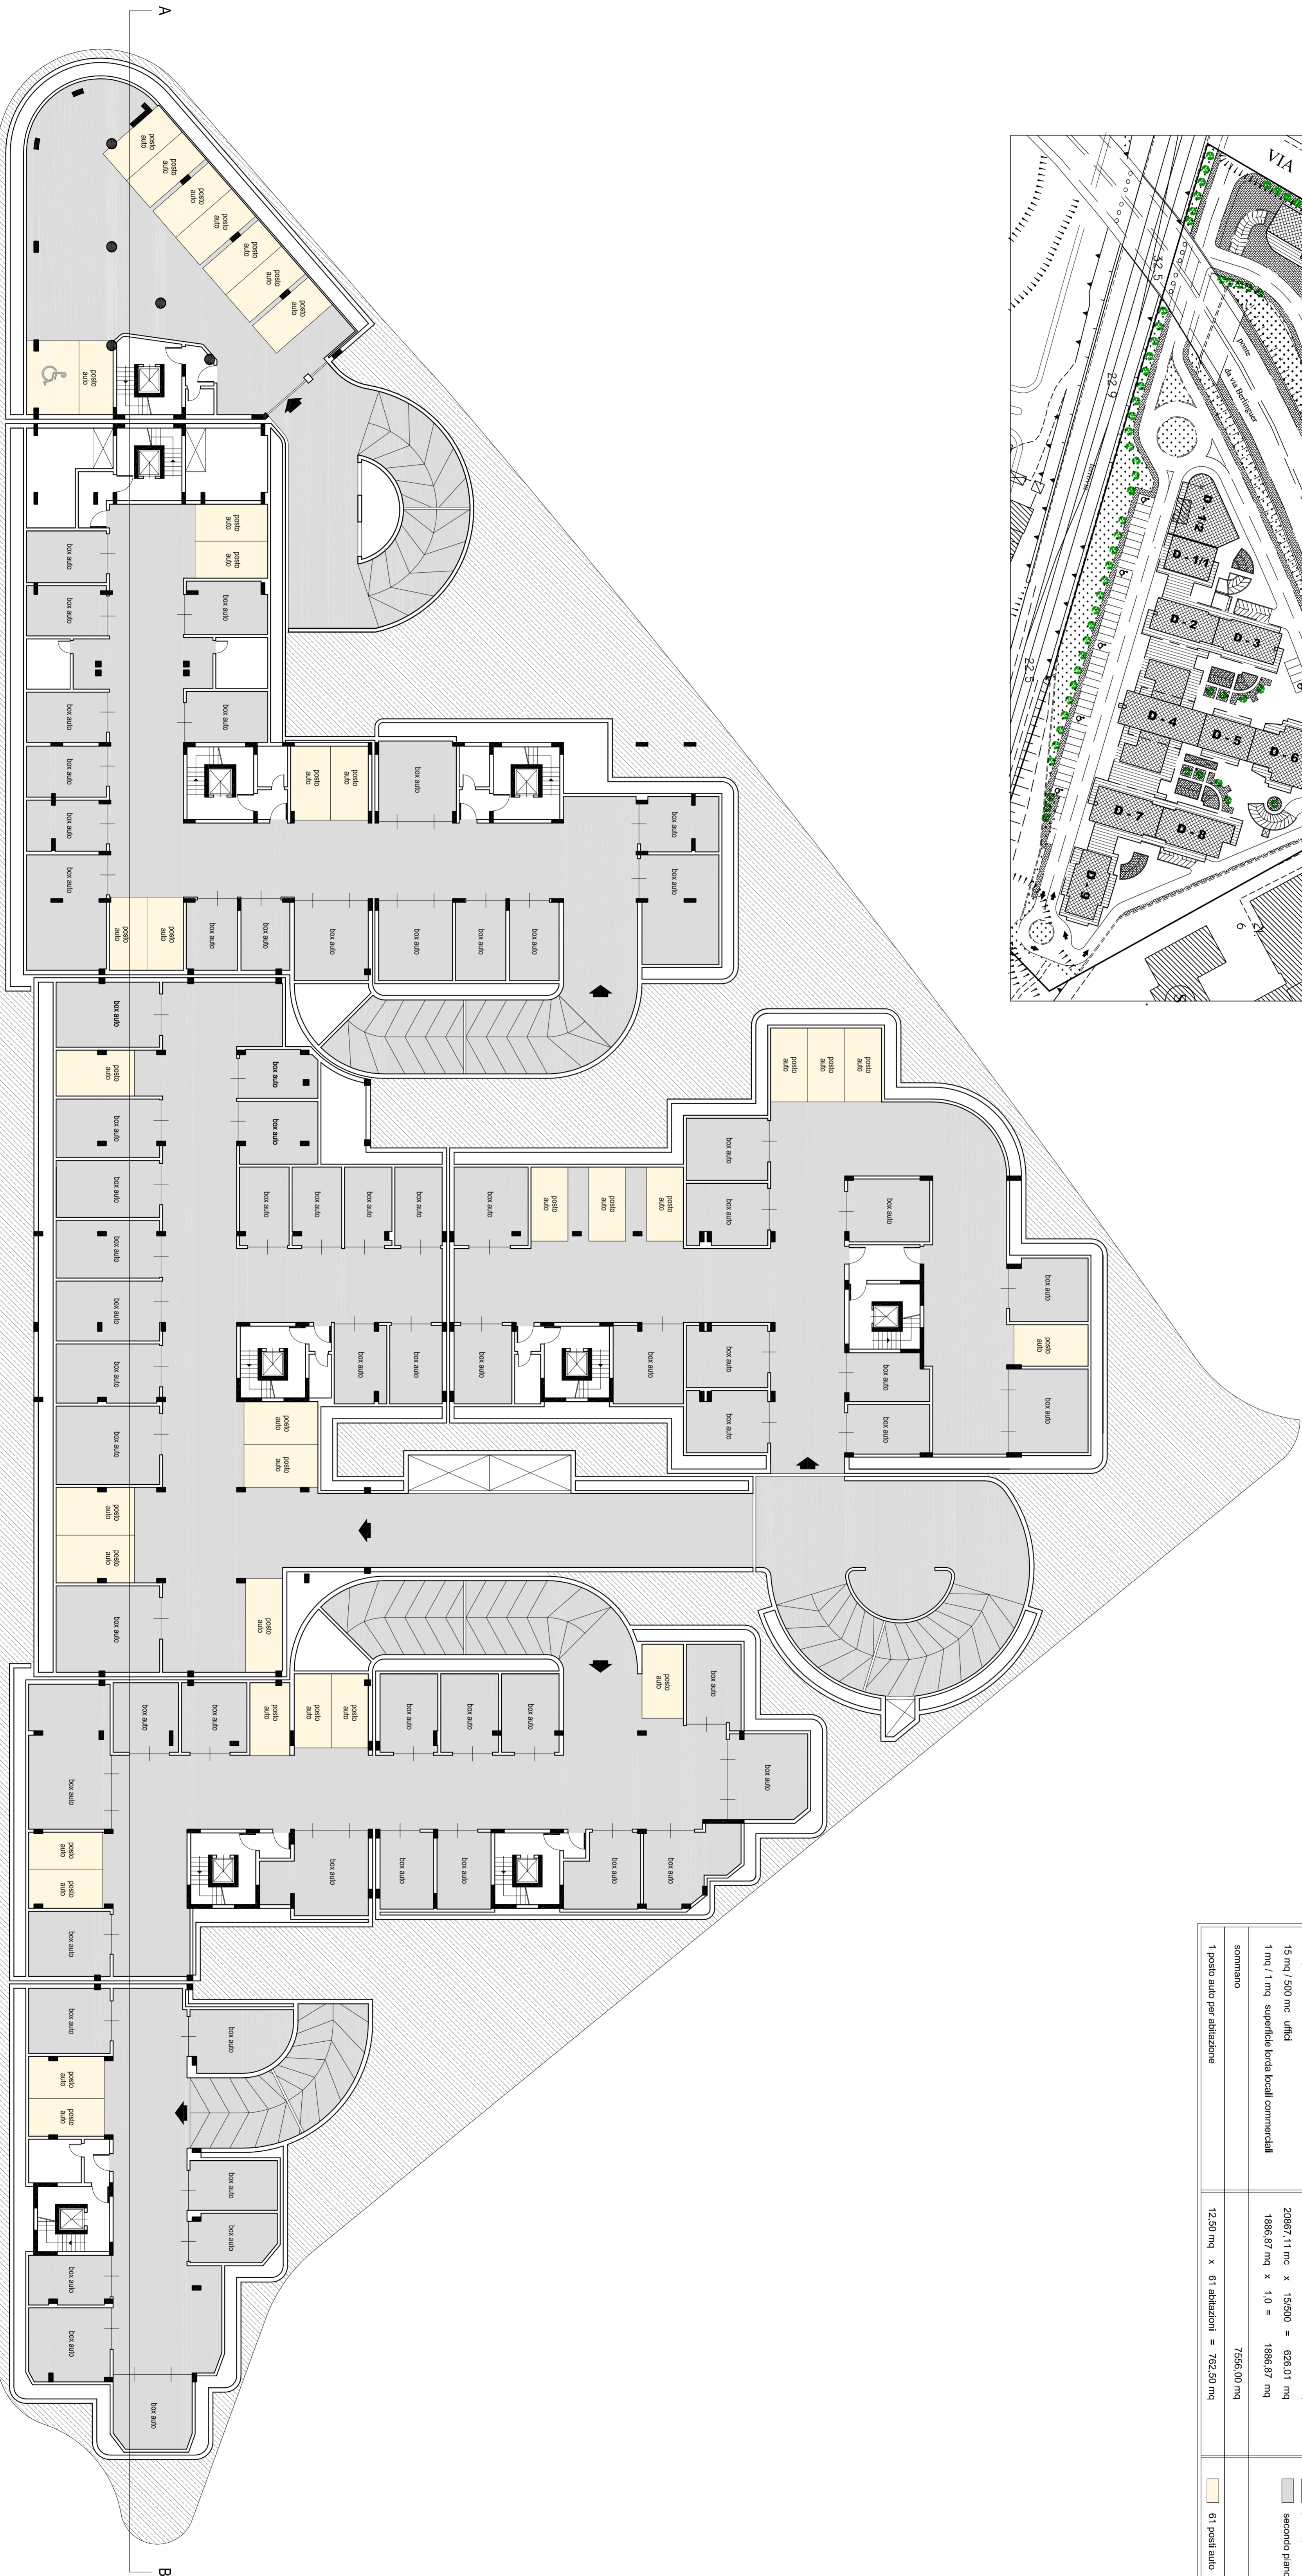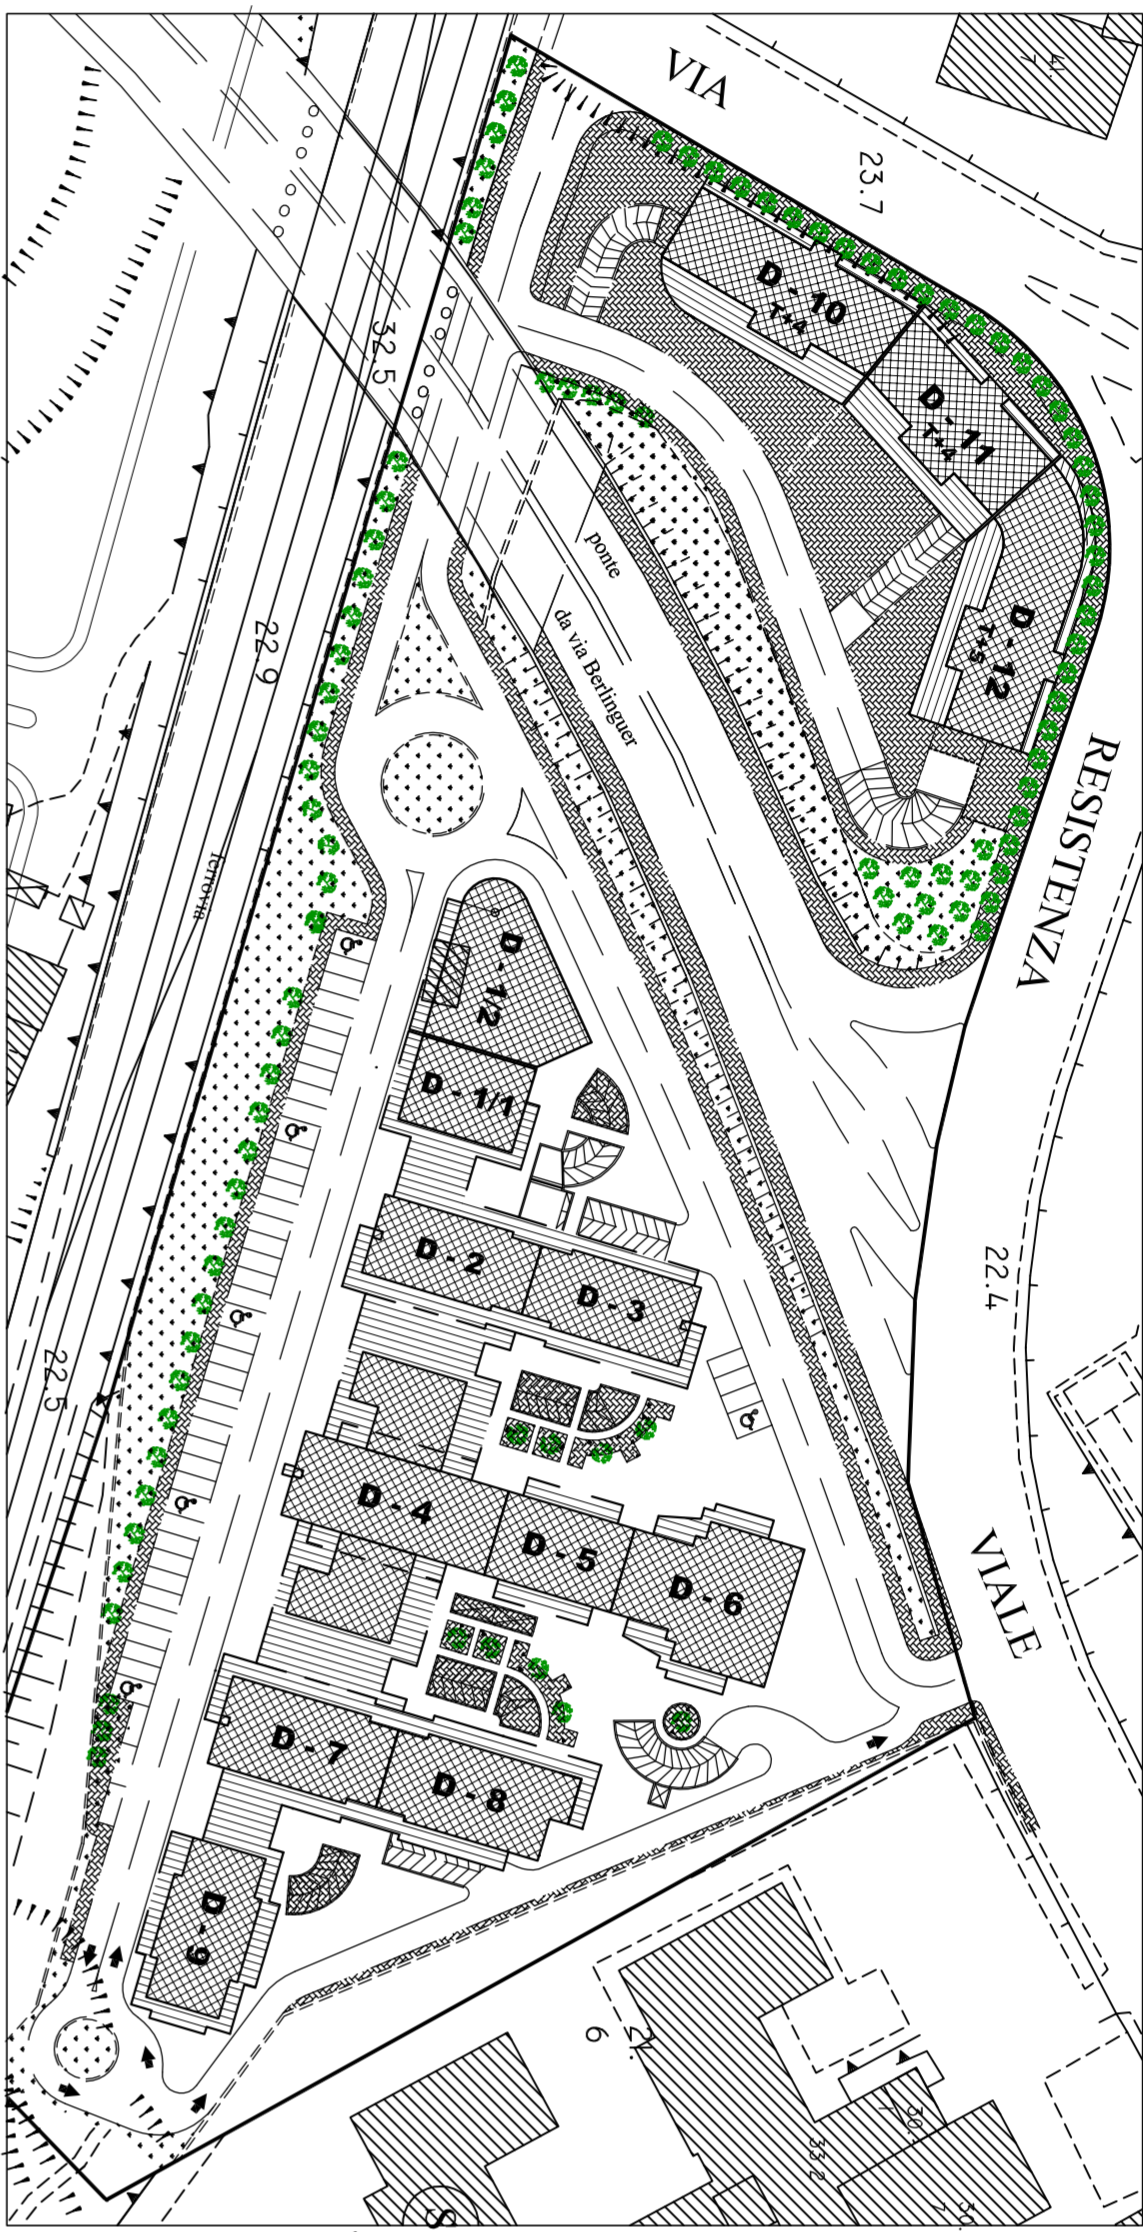

SUPERFICIE DI PARCHEGGIO		PREVISIONI DI PIANO	
1 mq / 10 mc	5043,22 mc x 0,1 =	5043,22 mq	primo piano interrato
15 mq / 500 mc uffici	20807,11 mc x 15/500 =	6242,01 mq	secondo piano interrato
1 mq / 1 mc superficie edifici locali commerciali	1888,87 mq x 1,0 =	1888,87 mq	
sommano		7560,00 mq	
1 posto auto per abitazione	12,50 mq x 61 abitazioni =	762,50 mq	61 posti auto
			8322,50 mq