


PLANIMETRIA GENERALE

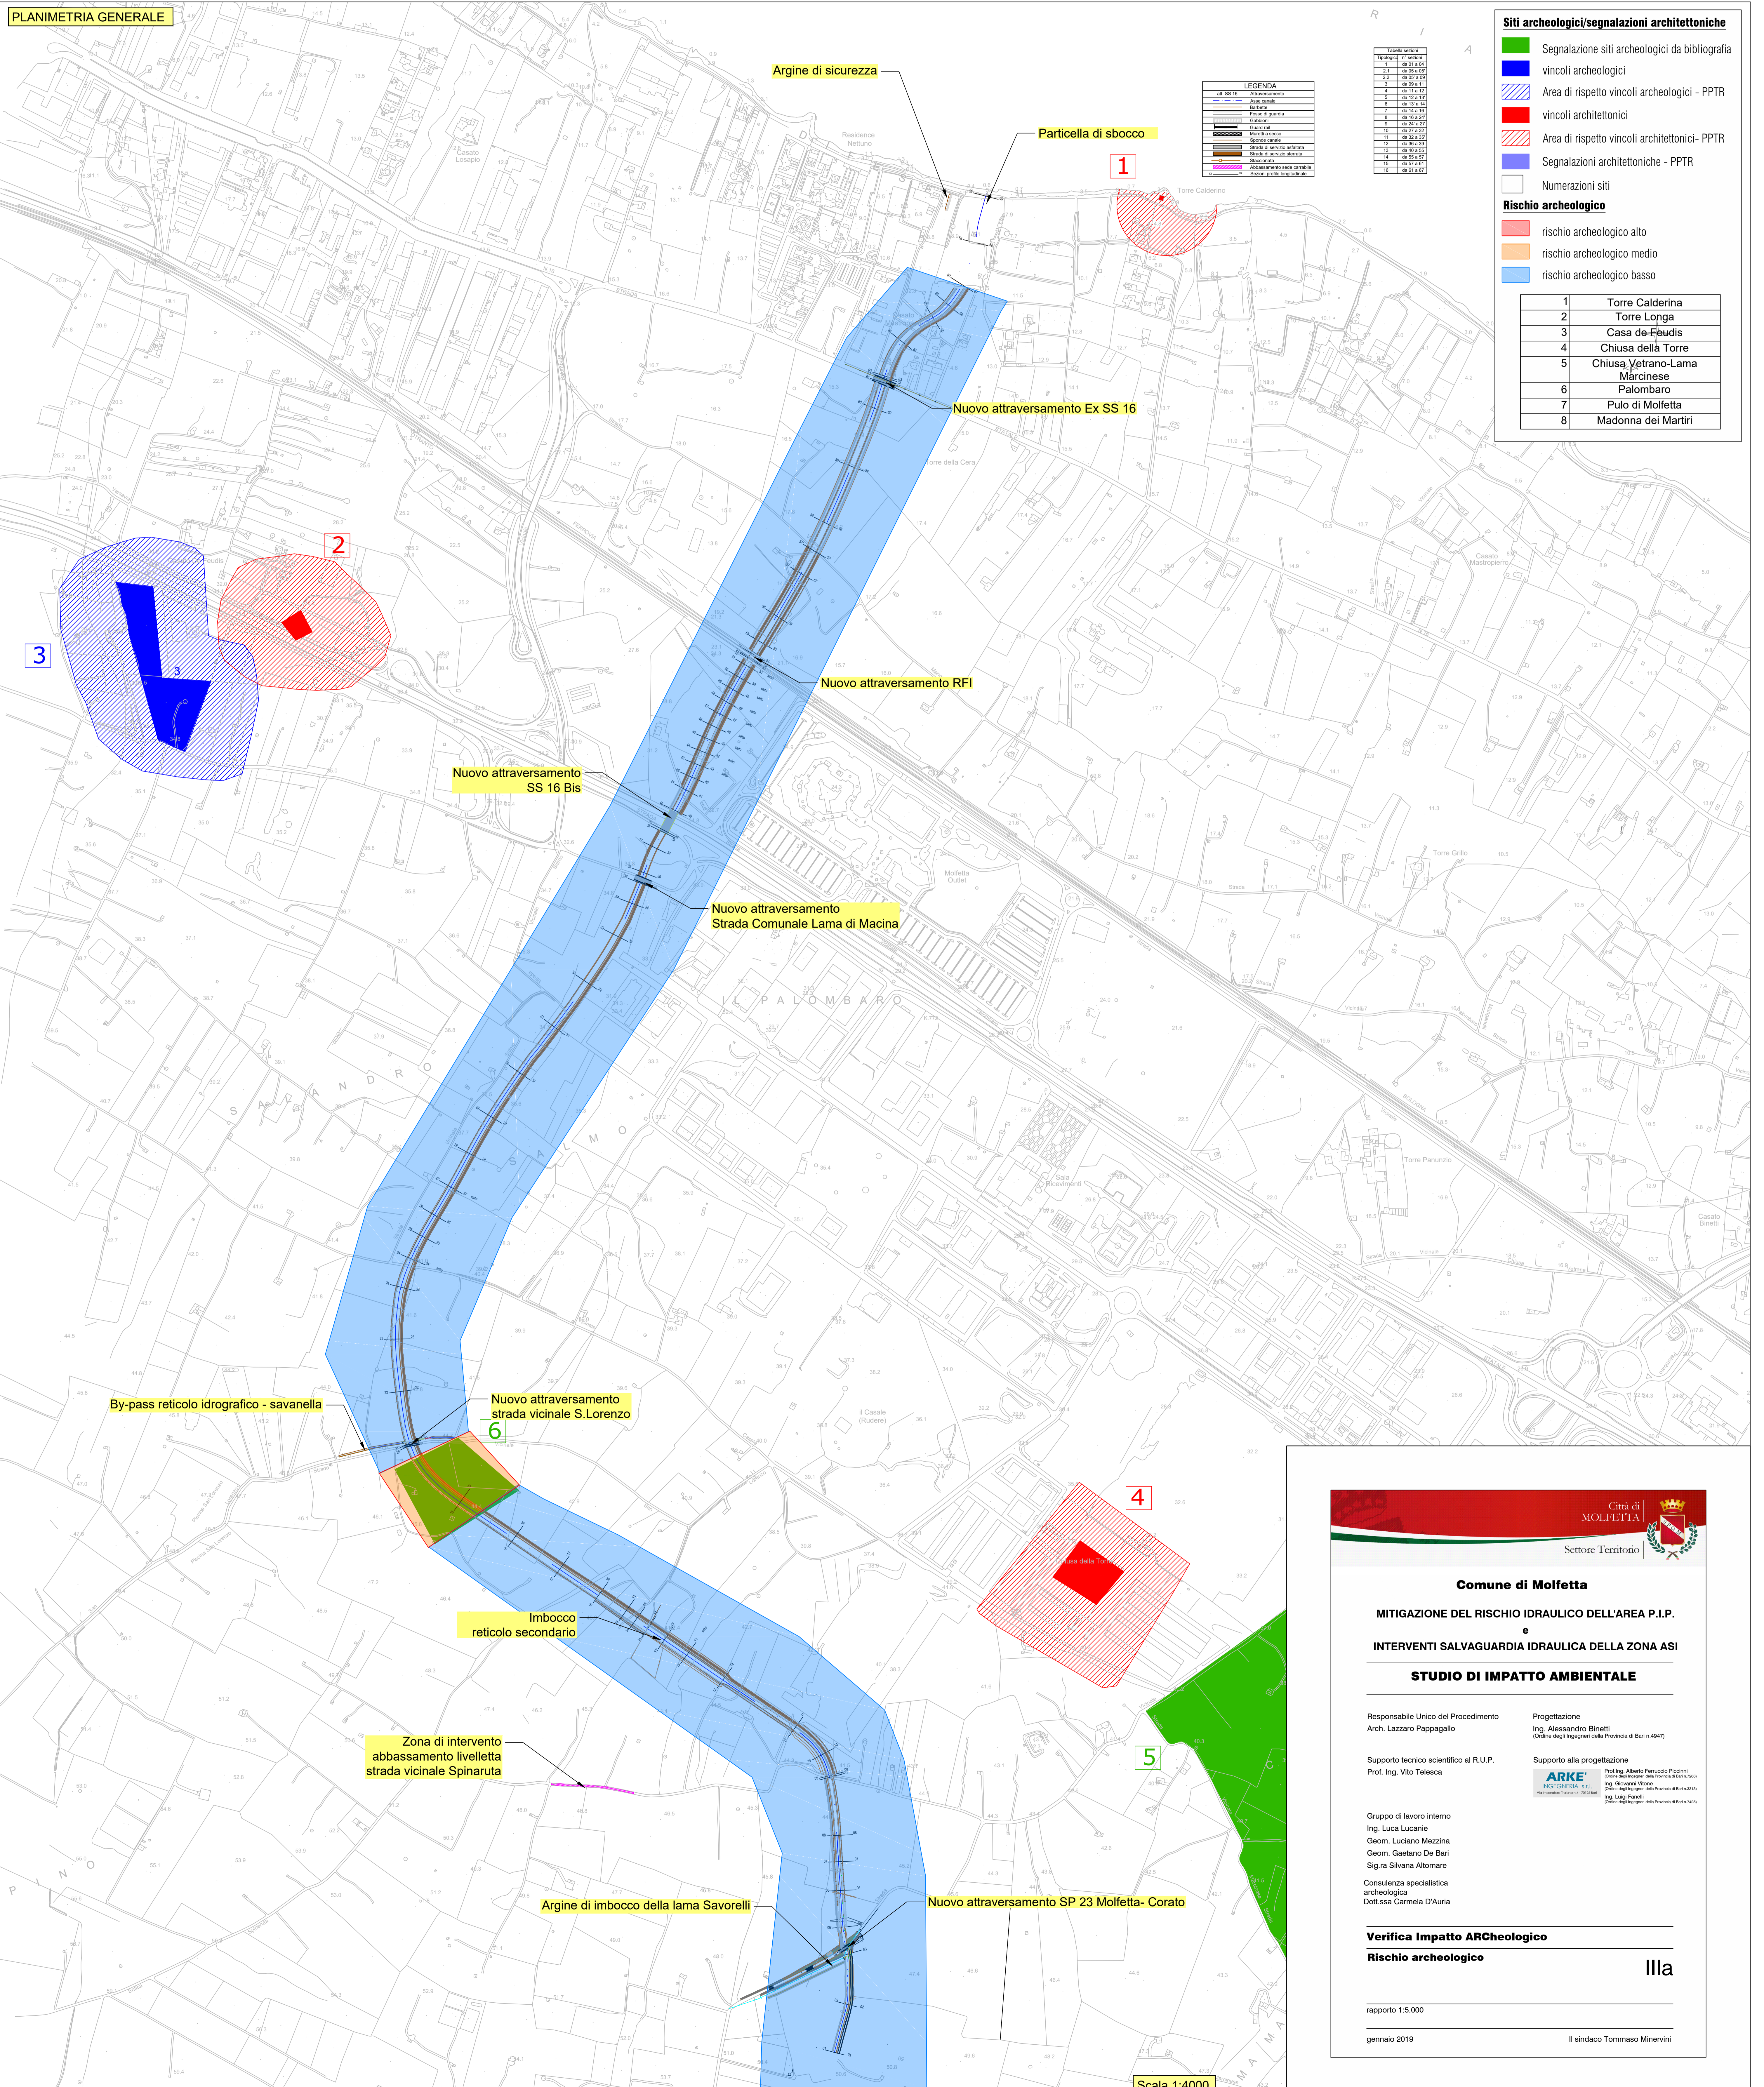

**Siti archeologici/segnalazioni architettoniche**

- Segnalazione siti archeologici da bibliografia
- vincoli archeologici
- Area di rispetto vincoli archeologici - PPTR
- vincoli architettonici
- Area di rispetto vincoli architettonici - PPTR
- Segnalazioni architettoniche - PPTR
- Numerazioni siti

**Rischio archeologico**

- rischio archeologico alto
- rischio archeologico medio
- rischio archeologico basso

1	Torre Calderina
2	Torre Longa
3	Casa de Feudis
4	Chiusa della Torre
5	Chiusa Vetrano-Lama Marinese
6	Palombaro
7	Pulo di Molfetta
8	Madonna dei Martiri

Città di  
**MOLFETTA**

Settore Territorio

**Comune di Molfetta**

**MITIGAZIONE DEL RISCHIO IDRAULICO DELL'AREA P.I.P.  
e  
INTERVENTI SALVAGUARDIA IDRAULICA DELLA ZONA ASI**

**STUDIO DI IMPATTO AMBIENTALE**

---

Responsabile Unico del Procedimento  
Arch. Lazzaro Pappagallo

Progettazione  
Ing. Alessandro Binetti  
(Ordine degli Ingegneri della Provincia di Bari n. 4847)

Supporto tecnico scientifico al R.U.P.  
Prof. Ing. Vito Telese

Supporto alla progettazione  
**ARKE**  
INGEGNERIA S.p.A.  
Via S. Maria 100 - 70122 Molfetta (Bari) - Tel. 080/4111111

Gruppo di lavoro interno  
Ing. Luca Luciani  
Geom. Luciano Mezzina  
Geom. Gaetano De Bari  
Sig.ra Silvana Attomare

Consulenza specialistica  
archeologica  
Dott.ssa Carmela D'Auria

---

**Verifica Impatto ARChologico**

**Rischio archeologico**

**IIIA**

---

rapporto 1:5.000

gennaio 2019

Il sindaco Tommaso Minervini

Scala 1:4000