



CITTÀ DI MOLFETTA

SINDACO Tommaso Minervini
ASS.RE ALLA P.L. E ALL'AMBIENTE Caterina Roselli
R.U.P. - DIR. AREA 1 P.L. dott. Cosimo Aloia

PIANO GENERALE DEL TRAFFICO URBANO



SCENARIO DI PIANO DI BREVE PERIODO

DICEMBRE 2023

ELABORATO

PG3

REDAZIONE

ADOZIONE

APPROVAZIONE


PROGETTAZIONE

S.I.P.E.T. SOC. COOP. S.T.P.
arch. Nicola D'Errico
arch. Enrico Eugenio D'Errico


CONSULENZA URBANISTICA E
TRASPORTISTICA
arch. Michele Amato
ing. Claudio Troisi

DATA ANALYST
urb. Antonio Gioia

CONSULENZA VAS
urb. Morena Scrascia

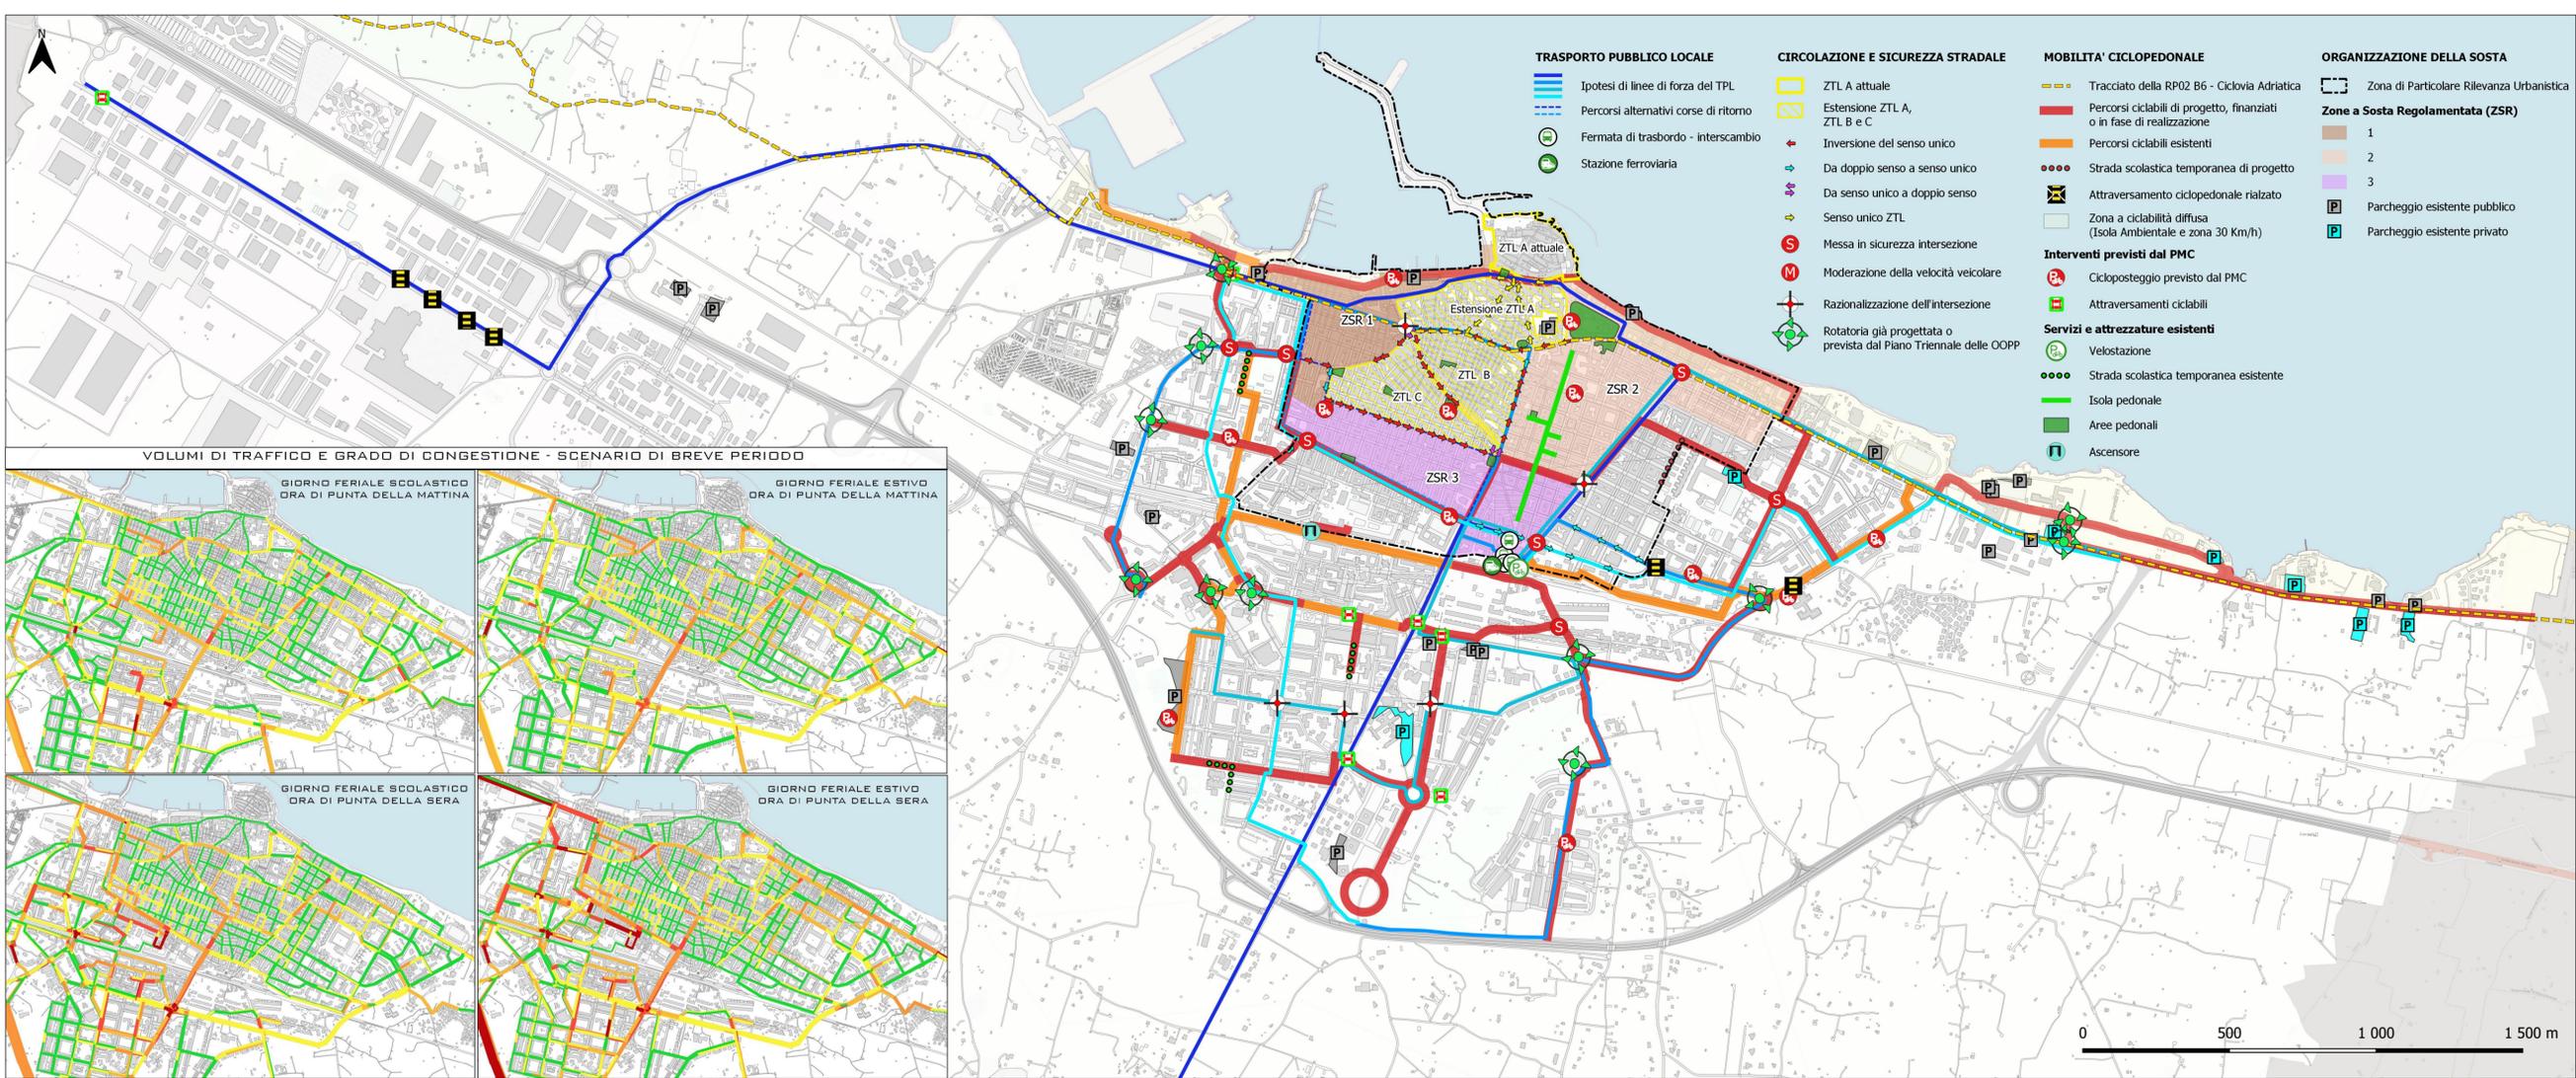


TRASPORTO PUBBLICO LOCALE

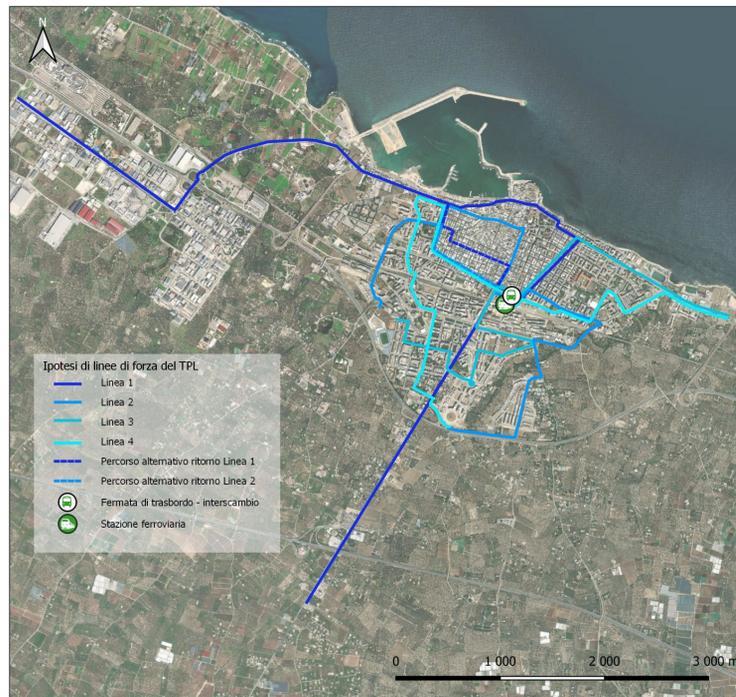

CIRCOLAZIONE E SICUREZZA STRADALE



MOBILITA' CICLOPEDONALE

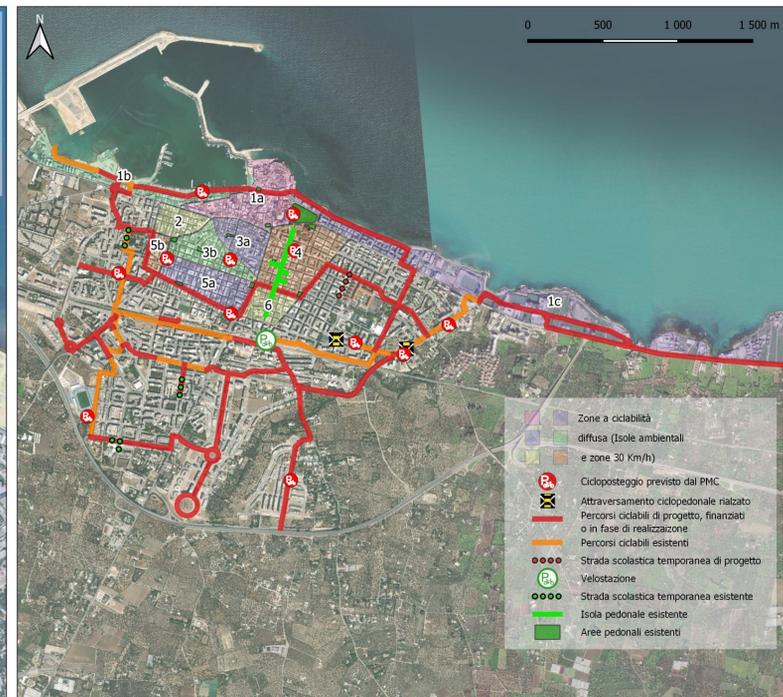

ORGANIZZAZIONE DELLA SOSTA

