



CITTÀ DI MOLFETTA

SINDACO

ASS.RE ALLA P.L. E ALL'AMBIENTE

R.U.P. – DIR. AREA 1 P.L.

Tommaso Minervini

Caterina Roselli

dott. Cosimo Aloia

PIANO GENERALE DEL TRAFFICO URBANO

MOLFETTA

P G T U

ELABORATO

PG4

REDAZIONE

ADOZIONE

APPROVAZIONE

PROGETTAZIONE

SCENARIO DI PIANO DI MEDIO-LUNGO PERIODO

DICEMBRE 2023 (v2 – aggiornamento aprile 2025)

S.I.P.E.T. SOC. COOP. S.T.P.

arch. Nicola D'Errico

arch. Enrico Eugenio D'Errico

CONSULENZA URBANISTICA E TRASPORTISTICA

arch. Michele Amato

ing. Claudio Troisi

DATA ANALYST

urb. Antonio Gioia

CONSULENZA VAS


urb. Morena Scrascia

S.I.P.E.T. Soc. Coop. S.t.p.


ARCHITETTURA URBANISTICA MOBILITÀ TRASPORTI

via Roma n.84 86100 Campobasso (CB)

tel. 0875-705972 tel/fax 0875-706618 e-mail: sp@spet.it

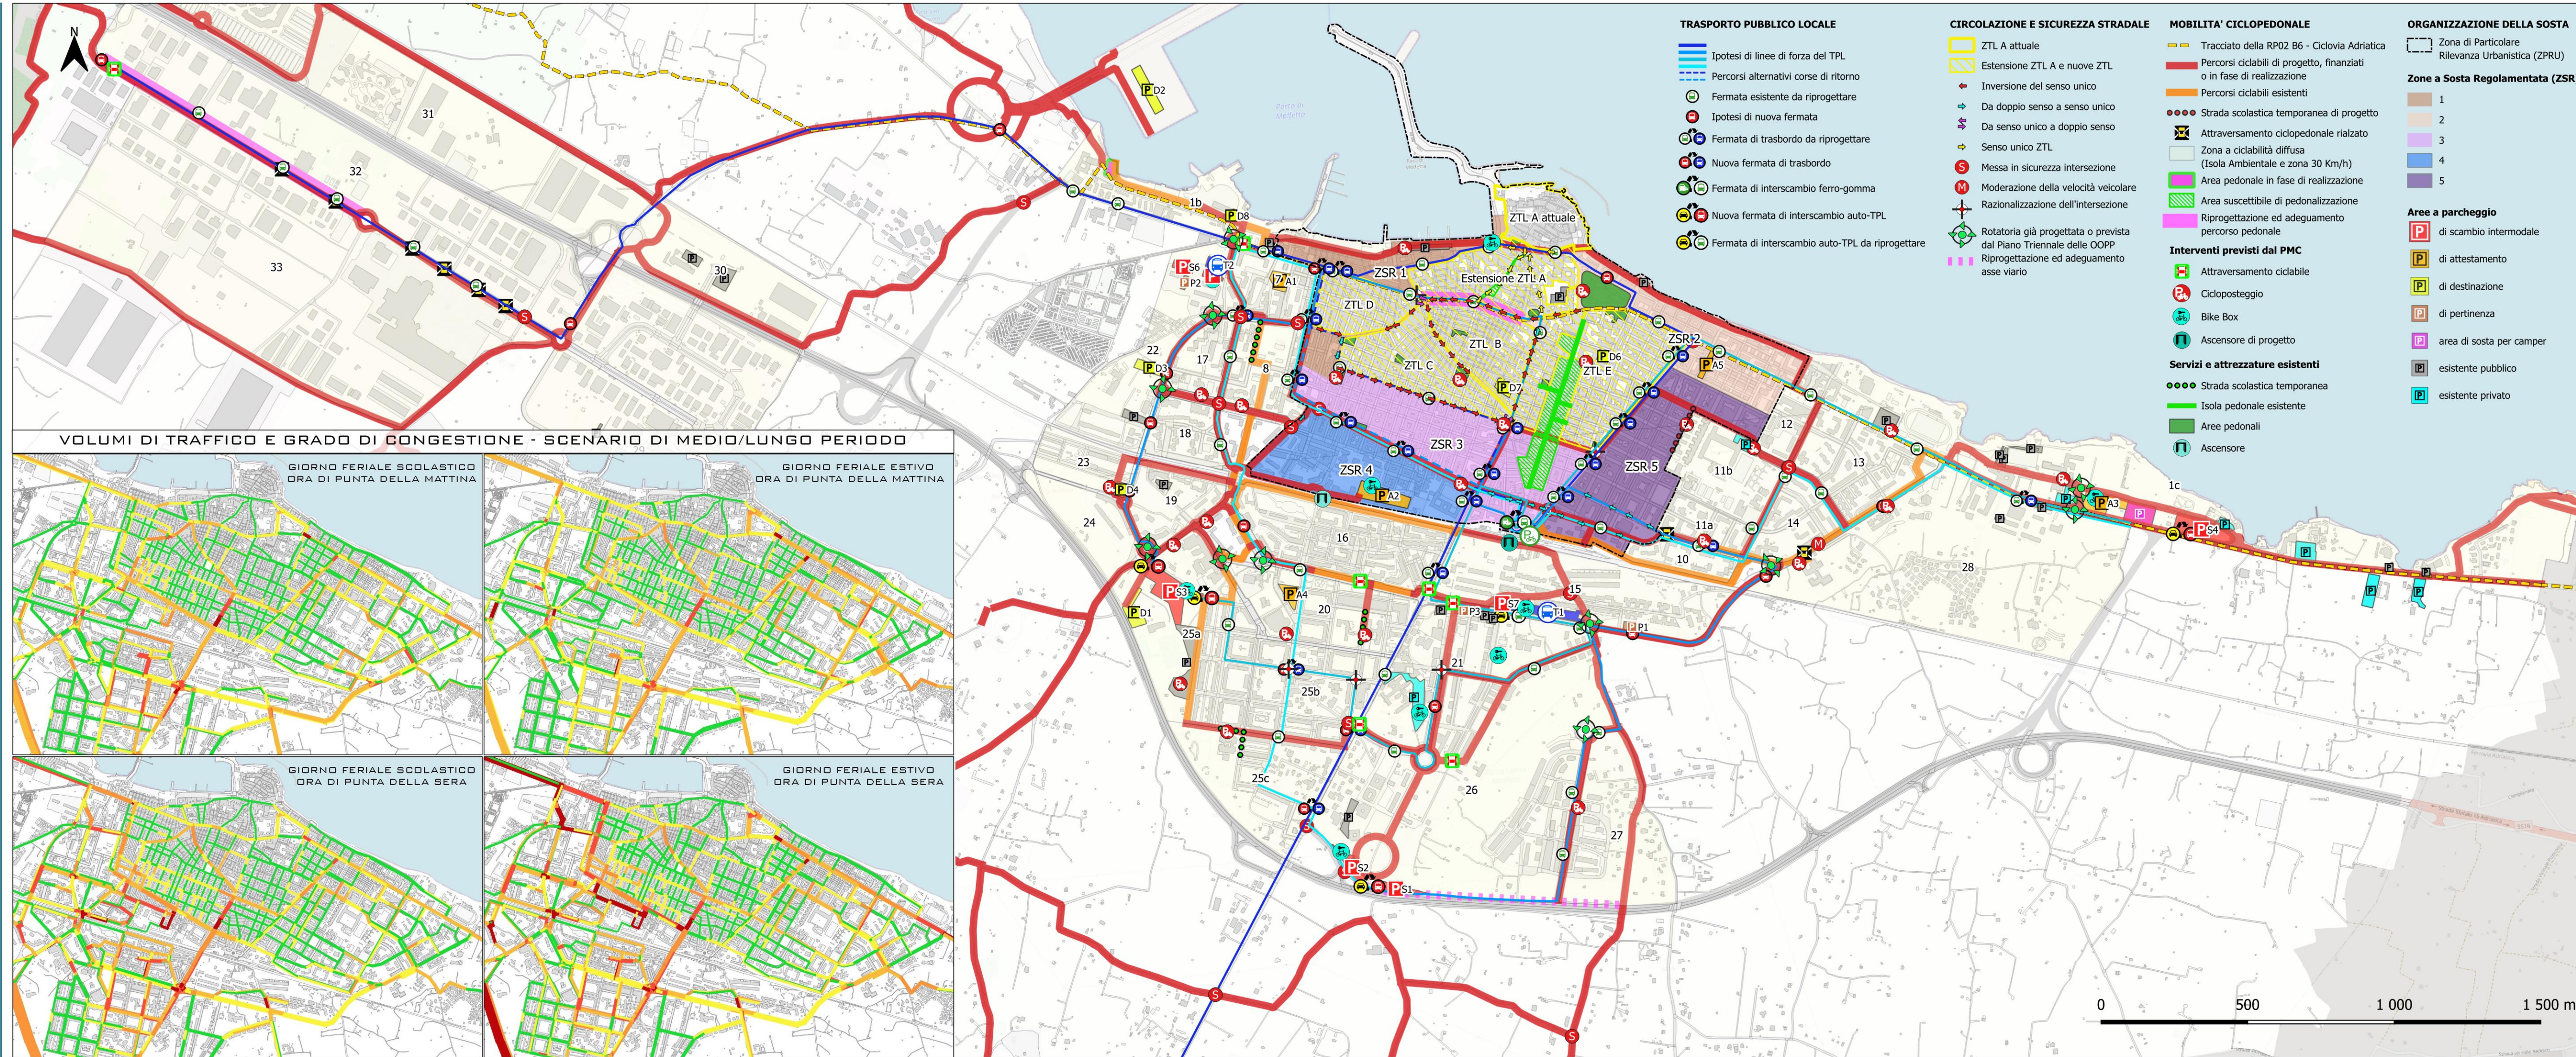


TRASPORTO PUBBLICO LOCALE

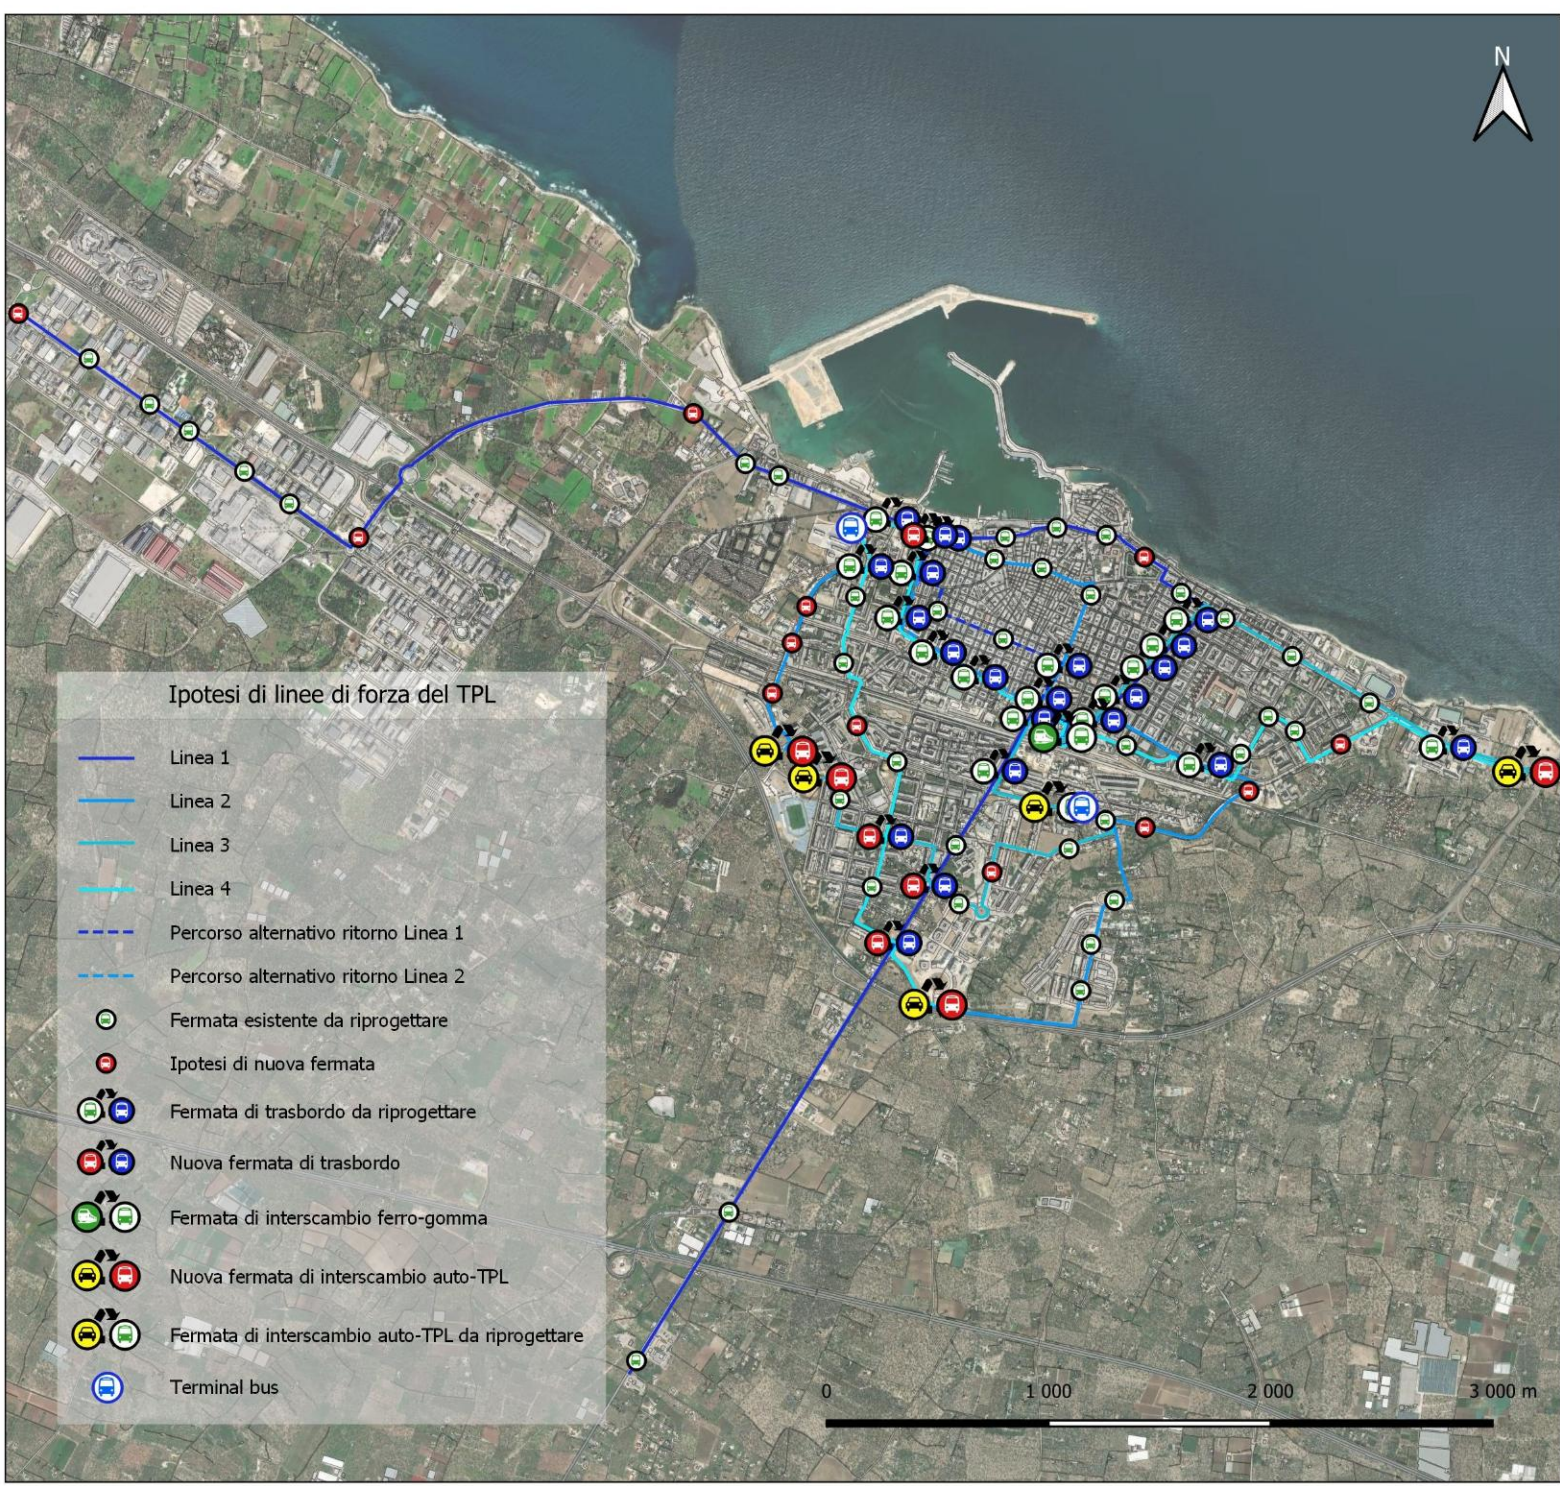

CIRCOLAZIONE E SICUREZZA STRADALE



MOBILITÀ CICLOPEDONALE

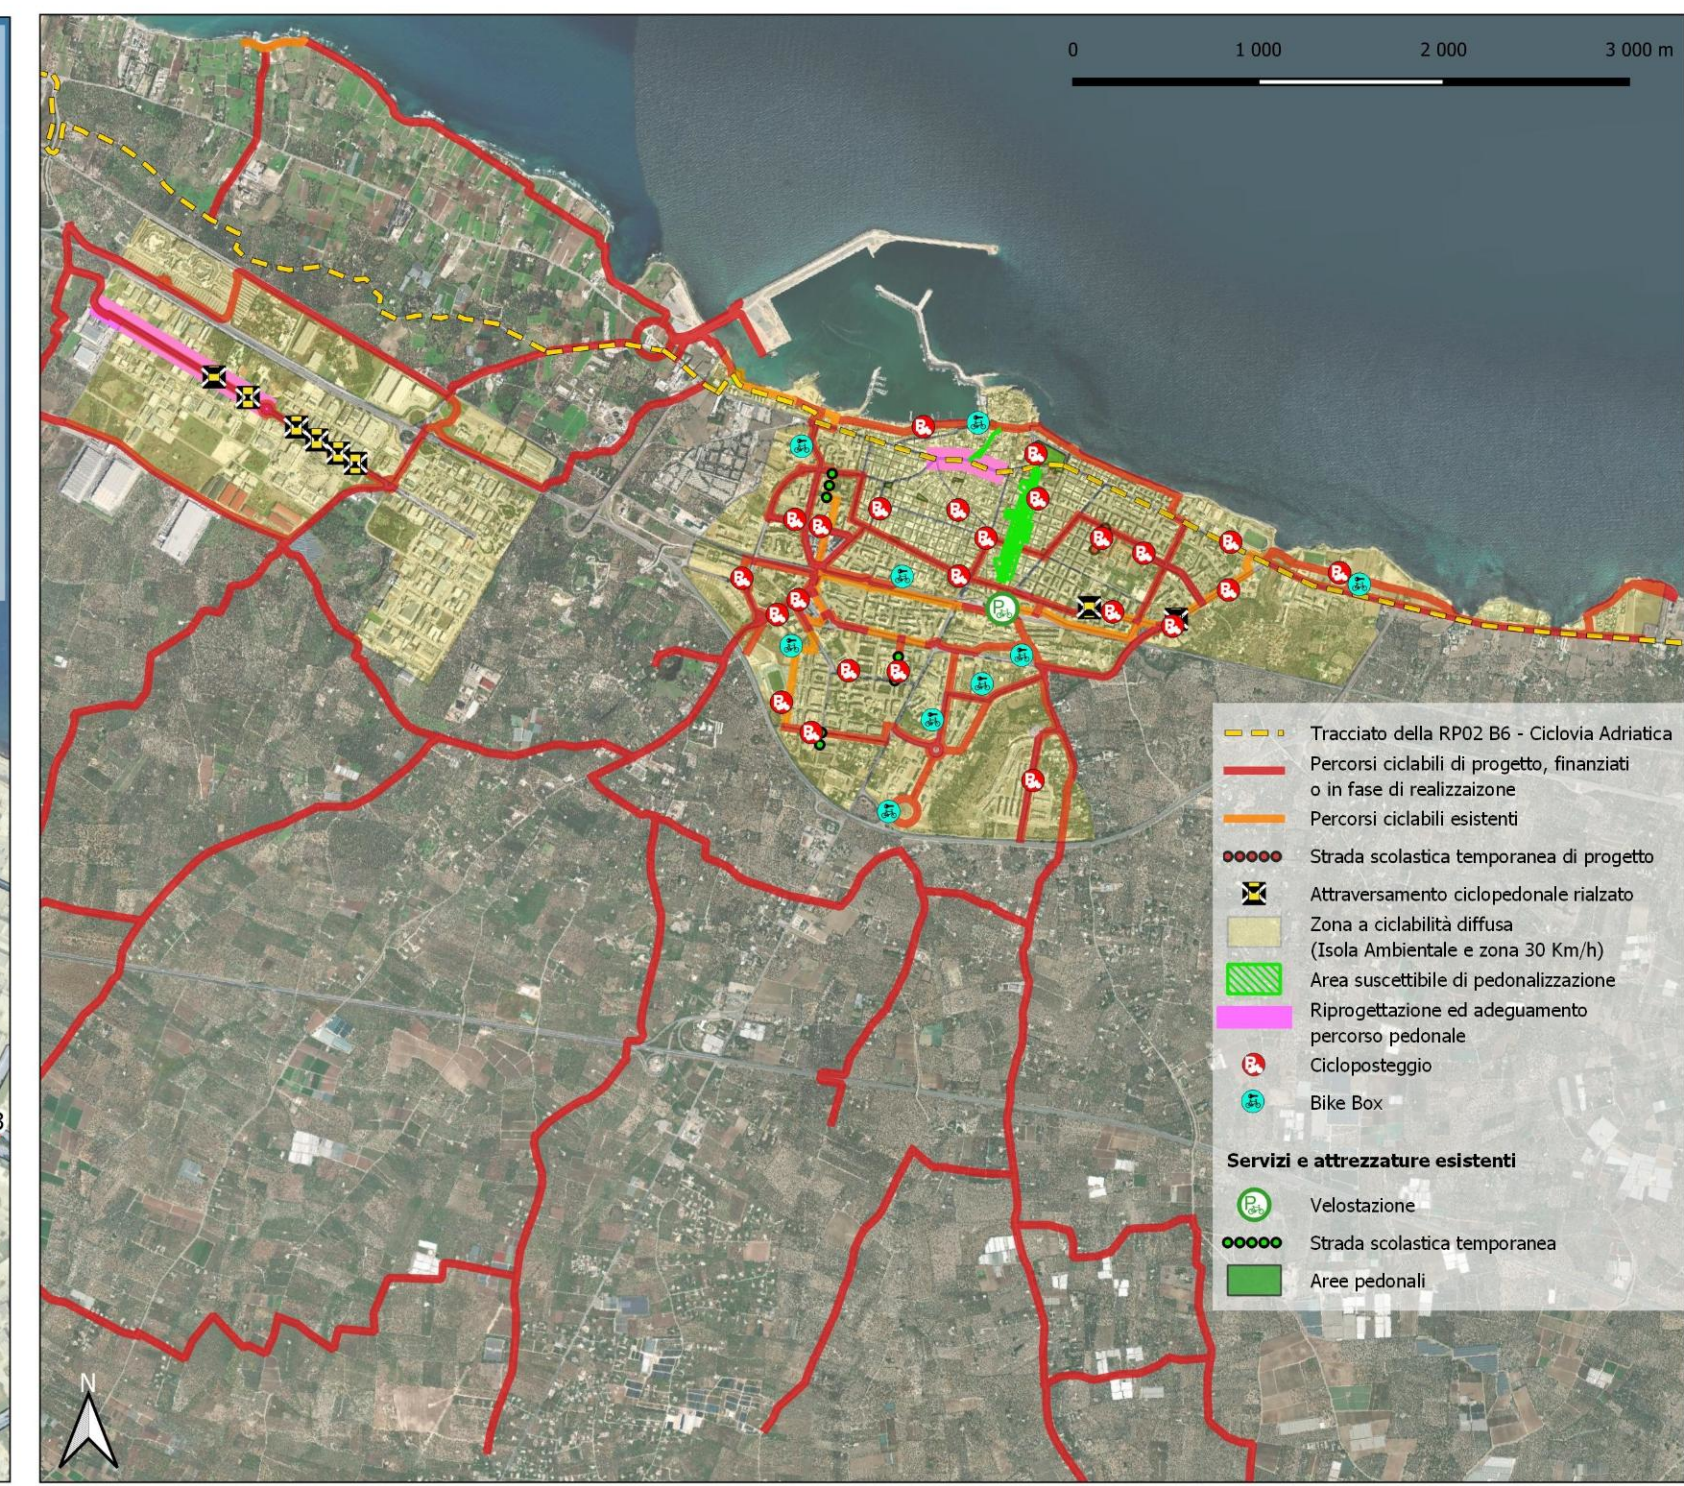

ORGANIZZAZIONE DELLA SOSTA

