3 — STATO DEI LUOGHI
RILIEVO DELLE VOLUMETRIE ESISTENTI

DITTA: PETRUZZELLA MAURO I
Dati Catastali: Molfetta Fg. 8 P.lla 143
Area Lotto mq. 376
Area Coperta mq. 203
Area Scoperta mq. 173
Volume totale mc. 973
Volume interno mc. 970
Fabbricato in oggetto interno al comparto
Fabbricato in oggetto esterno al comparto
Limite comparto
Scala 1:500

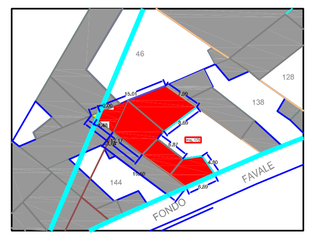

6 — STATO DEI LUOGHI
RILIEVO DELLE VOLUMETRIE ESISTENTI

DITTA: GERMANI ALTAMURA
Dati Catastali: Molfetta Fg. 8 P.lla 112
Area Lotto mq. 370
Area Coperta mq. 225
Area Scoperta mq. 145
Volume mc. 903,40
Fabbricato in oggetto
Limite comparto
Scala 1:500

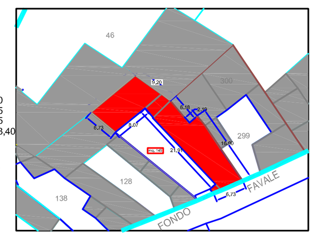

7 — STATO DEI LUOGHI
RILIEVO DELLE VOLUMETRIE ESISTENTI

DITTA: SCIANCALEPORE GIUSEPPE
Dati Catastali: Molfetta Fg. 8 P.lla 299, 300
Area Lotto mq. 383
Area Coperta mq. 271
Area Scoperta mq. 112
Volume mc. 1156,70
Fabbricato in oggetto
Limite comparto
Scala 1:500

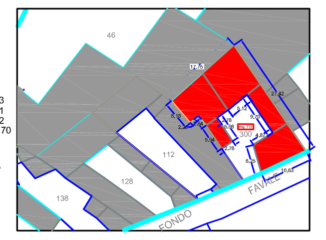

8 — STATO DEI LUOGHI
RILIEVO DELLE VOLUMETRIE ESISTENTI

DITTA: SCIANCALEPORE - DE GENNARO
Dati Catastali: Molfetta Fg. 8 P.lla 154
Area Lotto mq. 707
Area Coperta mq. 471
Area Scoperta mq. 236
Volume mc. 1622,20
Fabbricato in oggetto
Limite comparto
Scala 1:500

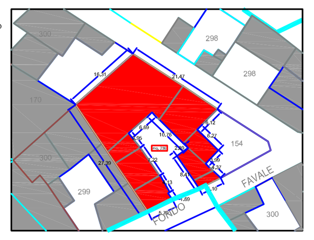

21c — STATO DEI LUOGHI
RILIEVO DELLE VOLUMETRIE ESISTENTI

DITTA: SCIANCALEPORE - BRATTOLI
Dati Catastali: Molfetta Fg. 8 P.lla 95 Sub 4, 5, 8
Area Lotto mq. 271
Area Coperta mq. 201
Area Scoperta mq. 70
Volume mc. 909,80
Fabbricato in oggetto
Limite comparto
Scala 1:500

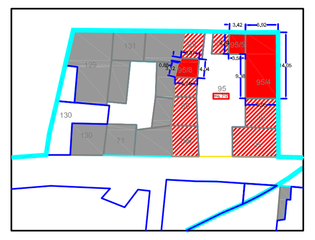

3 — STATO DEI LUOGHI, Reportage Fotografico — DITTA: PETRUZZELLA MAURO I

6 — STATO DEI LUOGHI, Reportage Fotografico — DITTA: GERMANI ALTAMURA

7 — STATO DEI LUOGHI, Reportage Fotografico — DITTA: SCIANCALEPORE GIUSEPPE

8 — STATO DEI LUOGHI, Reportage Fotografico — DITTA: SCIANCALEPORE - DE GENNARO

21c — STATO DEI LUOGHI, Reportage Fotografico — DITTA: SCIANCALEPORE - DE GENNARO

9 — STATO DEI LUOGHI
RILIEVO DELLE VOLUMETRIE ESISTENTI

DITTA: MARINO MICHELE
Dati Catastali: Molfetta Fg. 8 P.lla 170
Area Lotto mq. 592
Area Coperta mq. 451
Area Scoperta mq. 141
Volume mc. 1996,10
Fabbricato in oggetto
Limite comparto
Scala 1:500

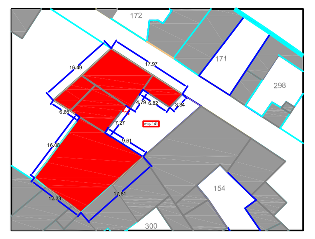

13 — STATO DEI LUOGHI
RILIEVO DELLE VOLUMETRIE ESISTENTI

DITTA: PETRUZZELLA - BRACCO
Dati Catastali: Molfetta Fg. 8 P.lla 206
Area Lotto mq. 301
Area Coperta mq. 233
Area Scoperta mq. 68
Volume mc. 1178,50
Fabbricato in oggetto
Limite comparto
Scala 1:500

14 — STATO DEI LUOGHI
RILIEVO DELLE VOLUMETRIE ESISTENTI

DITTA: PETRUZZELLA - BRACCO
Dati Catastali: Molfetta Fg. 8 P.lla 172
Area Lotto mq. 371
Area Coperta mq. 305
Area Scoperta mq. 66
Volume mc. 1226,50
Fabbricato in oggetto
Limite comparto
Scala 1:500

16 — STATO DEI LUOGHI
RILIEVO DELLE VOLUMETRIE ESISTENTI

DITTA: EREDI CAMPANALE LUIGI
Dati Catastali: Molfetta Fg. 8 P.lla 298
Area Lotto mq. 578
Area Coperta mq. 414
Area Scoperta mq. 164
Volume mc. 1937,70
Fabbricato in oggetto
Limite comparto
Scala 1:500

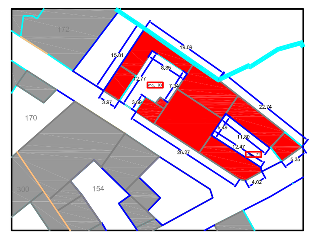

18 — STATO DEI LUOGHI
RILIEVO DELLE VOLUMETRIE ESISTENTI

DITTA: GERMANI DE MICHELO
Dati Catastali: Molfetta Fg. 8 P.lla 129, 130
Area Lotto mq. 280
Area Coperta mq. 174
Area Scoperta mq. 106
Volume mc. 696,60
Fabbricato in oggetto
Limite comparto
Scala 1:500

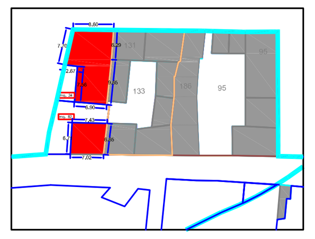

9 — STATO DEI LUOGHI, Reportage Fotografico — DITTA: MARINO MICHELE

13 — STATO DEI LUOGHI, Reportage Fotografico — DITTA: PETRUZZELLA - BRACCO

14 — STATO DEI LUOGHI, Reportage Fotografico — DITTA: PETRUZZELLA - BRACCO

16 — STATO DEI LUOGHI, Reportage Fotografico — DITTA: EREDI CAMPANALE LUIGI

18 — STATO DEI LUOGHI, Reportage Fotografico — DITTA: GERMANI DE MICHELO

19 — STATO DEI LUOGHI
RILIEVO DELLE VOLUMETRIE ESISTENTI

DITTA: PETRUZZELLA DOMENICO
Dati Catastali: Molfetta Fg. 8 P.lla 71 sub 2, P.lla 131 sub 1, P.lla 133
Area Lotto mq. 171
Area Coperta mq. 71
Area Scoperta mq. 100
Volume mc. 462
Fabbricato in oggetto
Limite comparto
Scala 1:500

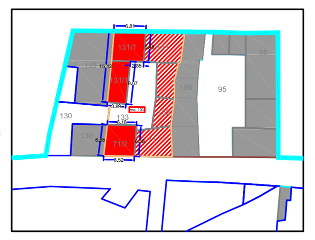

20 — STATO DEI LUOGHI
RILIEVO DELLE VOLUMETRIE ESISTENTI

DITTA: PETRUZZELLA MAURO II
Dati Catastali: Molfetta Fg. 8 P.lla 71 sub 2, P.lla 71 sub 1, P.lla 132
Area Lotto mq. 154
Area Coperta mq. 154
Area Scoperta
Volume mc. 655
Fabbricato in oggetto
Limite comparto
Scala 1:500

21a — STATO DEI LUOGHI
RILIEVO DELLE VOLUMETRIE ESISTENTI

DITTA: GERMANI MARINO
Dati Catastali: Molfetta Fg. 8 P.lla 95 sub 3, 6, 9 P.lla 105 sub 2
Area Lotto mq. 251
Area Coperta mq. 182
Area Scoperta mq. 69
Volume mc. 492,50
Fabbricato in oggetto
Limite comparto
Scala 1:500

21b — STATO DEI LUOGHI
RILIEVO DELLE VOLUMETRIE ESISTENTI

DITTA: GERMANI GADALETA
Dati Catastali: Molfetta Fg. 8 P.lla 95 Sub 2, 7 P.lla 105 sub 1
Area Lotto mq. 261
Area Coperta mq. 192
Area Scoperta mq. 69
Volume mc. 641,30
Fabbricato in oggetto
Limite comparto
Scala 1:500

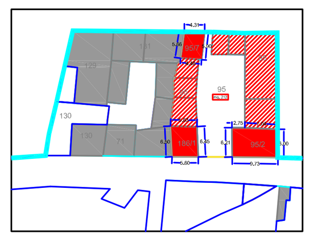

25 — STATO DEI LUOGHI
RILIEVO DELLE VOLUMETRIE ESISTENTI

DITTA: EREDI AMATO - DE TRIZIO
Dati Catastali: Molfetta Fg. 54 P.lla 318
Area Lotto mq. 1277
Area Coperta mq. 95
Area Scoperta mq. 1182
Volume mc. 220,80
Fabbricato in oggetto
Limite comparto
Scala 1:500

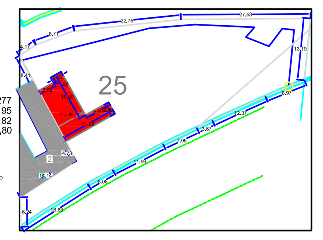

19 — STATO DEI LUOGHI, Reportage Fotografico — DITTA: PETRUZZELLA DOMENICO

20 — STATO DEI LUOGHI, Reportage Fotografico — DITTA: PETRUZZELLA MAURO II

21a — STATO DEI LUOGHI, Reportage Fotografico — DITTA: GERMANI MARINO

21b — STATO DEI LUOGHI, Reportage Fotografico — DITTA: GERMANI GADALETA

25 — STATO DEI LUOGHI, Reportage Fotografico — DITTA: EREDI AMATO - DE TRIZIO

26 — STATO DEI LUOGHI
RILIEVO DELLE VOLUMETRIE ESISTENTI

DITTA: MAGARELLI LEONARDA
Dati Catastali: Molfetta Fg. 54 P.lla 2
Area Lotto mq. 379
Area Coperta mq. 285
Area Scoperta mq. 94
Volume mc. 1195
Fabbricato in oggetto
Limite comparto
Scala 1:500

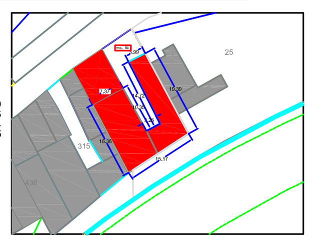

27 — STATO DEI LUOGHI
RILIEVO DELLE VOLUMETRIE ESISTENTI

DITTA: DE MICHELE SALVATORE
Dati Catastali: Molfetta Fg. 54 P.lla 315
Area Lotto mq. 377
Area Coperta mq. 313
Area Scoperta mq. 64
Volume mc. 1293,60
Fabbricato in oggetto
Limite comparto
Scala 1:500

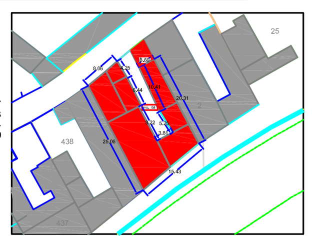

29 — STATO DEI LUOGHI
RILIEVO DELLE VOLUMETRIE ESISTENTI

DITTA: SCIANCALEPORE GIUSEPPE
Dati Catastali: Molfetta Fg. 54 P.lla 437, 692
Area Lotto mq. 352
Area Coperta mq. 255
Area Scoperta mq. 97
Volume mc.897,75
Fabbricato in oggetto
Limite comparto
Scala 1:500

30 — STATO DEI LUOGHI
RILIEVO DELLE VOLUMETRIE ESISTENTI

DITTA: GERMANI MARINO
Dati Catastali: Molfetta Fg. 54 P.lla 693, 1
Area Lotto mq. 318
Area Coperta mq. 231
Area Scoperta mq. 87
Volume mc. 868
Fabbricato in oggetto
Limite comparto
Scala 1:500

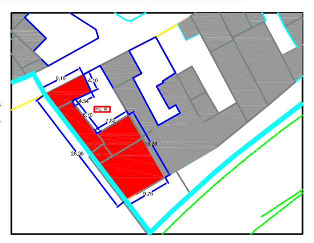

26 — STATO DEI LUOGHI, Reportage Fotografico — DITTA: MAGARELLI LEONARDA

27 — STATO DEI LUOGHI, Reportage Fotografico — DITTA: DE MICHELE SALVATORE

29 — STATO DEI LUOGHI, Reportage Fotografico — DITTA: SCIANCALEPORE GIUSEPPE

30 — STATO DEI LUOGHI, Reportage Fotografico — DITTA: GERMANI MARINO

1 — STATO DEI LUOGHI
RILIEVO DELLE VOLUMETRIE ESISTENTI

DITTA: CIRILLO TOMMASO
Dati Catastali: Molfetta Fg. 8 P.lla 199
Area Lotto mq. 517
Area Coperta mq. 481
Area Scoperta mq. 36
Volume mc. 1685,70
Volume interno mc. 310,20
Fabbricato in oggetto interno al comparto
Fabbricato in oggetto esterno al comparto
Limite comparto
Scala 1:500

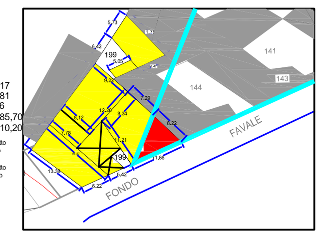

2 — STATO DEI LUOGHI
RILIEVO DELLE VOLUMETRIE ESISTENTI

DITTA: INNOMINATO MATTEO
Dati Catastali: Molfetta Fg. 8 P.lla 144
Area Lotto mq. 377
Area Coperta mq. 267
Area Scoperta mq. 110
Volume mc. 1273,30
Volume interno mc. 541,30
Fabbricato in oggetto interno al comparto
Fabbricato in oggetto esterno al comparto
Limite comparto
Scala 1:500

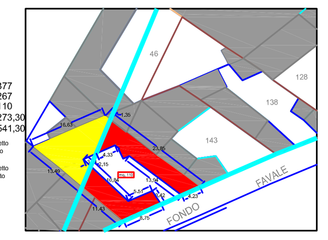

4 — STATO DEI LUOGHI
RILIEVO DELLE VOLUMETRIE ESISTENTI

DITTA: COSTANTINI FILOMENA
Dati Catastali: Molfetta Fg. 8 P.lla 138, 198
Area Lotto mq. 873
Area Coperta mq. 386
Area Scoperta mq. 487
Volume mc. 1381
Volume interno mc. 737,80
Fabbricato in oggetto interno al comparto
Fabbricato in oggetto esterno al comparto
Limite comparto
Scala 1:500

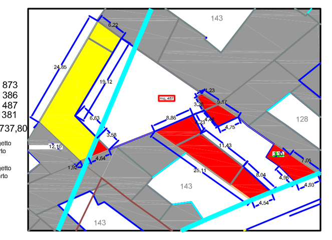

5 — STATO DEI LUOGHI
RILIEVO DELLE VOLUMETRIE ESISTENTI

DITTA: SCIANCALEPORE - BRATTOLI
Dati Catastali: Molfetta Fg. 8 P.lla 128
Area Lotto mq. 375
Area Coperta mq. 265
Area Scoperta mq. 110
Volume mc. 1240,45
Fabbricato in oggetto interno al comparto
Limite comparto
Scala 1:500

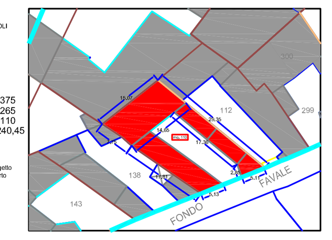

10 — STATO DEI LUOGHI
RILIEVO DELLE VOLUMETRIE ESISTENTI

DITTA: MARINO IGNAZIO RAIMONDI NICOLETTA
Dati Catastali: Molfetta Fg. 8 P.lla 207
Area Lotto mq. 418
Area Coperta mq. 98
Area Scoperta mq. 320
Volume mc. 1060,50
Fabbricato in oggetto interno al comparto
Limite comparto
Scala 1:500

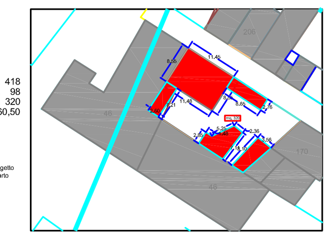

1 — STATO DEI LUOGHI, Reportage Fotografico — DITTA: CIRILLO TOMMASO

2 — STATO DEI LUOGHI, Reportage Fotografico — DITTA: INNOMINATO MATTEO

4 — STATO DEI LUOGHI, Reportage Fotografico — DITTA: COSTANTINI FILOMENA

5 — STATO DEI LUOGHI, Reportage Fotografico — DITTA: SCIANCALEPORE - BRATTOLI

10 — STATO DEI LUOGHI, Reportage Fotografico — DITTA: MARINO IGNAZIO RAIMONDI NICOLETTA

11 — STATO DEI LUOGHI
RILIEVO DELLE VOLUMETRIE ESISTENTI

DITTA: GERMANI DE GENNARO
Dati Catastali: Molfetta Fg. 8 P.lla 46
Area Lotto mq. 4315
Area Coperta mq. 1843
Area Scoperta mq. 2472
Volume mc. 9044,30
Volume interno mc. 2784,10
Fabbricato in oggetto interno al comparto
Fabbricato in oggetto esterno al comparto
Limite comparto
Scala 1:500

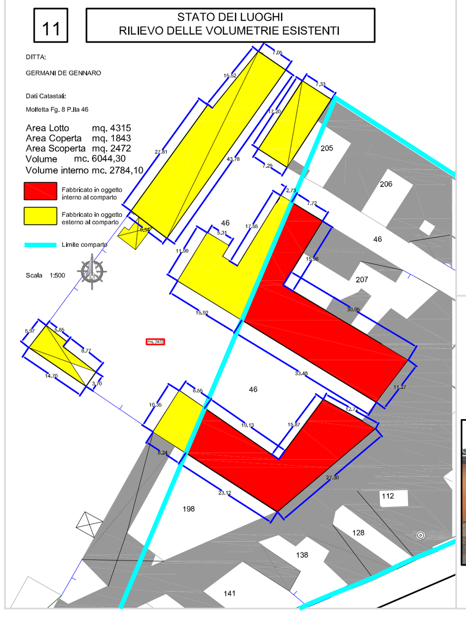

12 — STATO DEI LUOGHI
RILIEVO DELLE VOLUMETRIE ESISTENTI

DITTA: GERMANI CAMPANALE
Dati Catastali: Molfetta Fg. 8 P.lla 205
Area Lotto mq. 215
Area Coperta mq. 125
Area Scoperta mq. 90
Volume mc. 372
Volume interno mc. 281
Fabbricato in oggetto interno al comparto
Fabbricato in oggetto esterno al comparto
Limite comparto
Scala 1:500

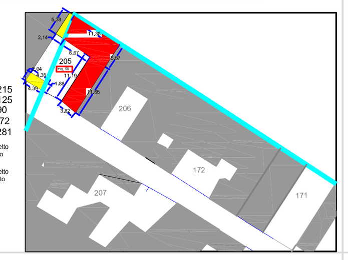

15 — STATO DEI LUOGHI
RILIEVO DELLE VOLUMETRIE ESISTENTI

DITTA: GERMANI CAMPANALE
Dati Catastali: Molfetta Fg. 8 P.lla 171
Area Lotto mq. 219
Area Coperta mq. 105
Area Scoperta mq. 114
Volume mc. 336
Fabbricato in oggetto interno al comparto
Limite comparto
Scala 1:500

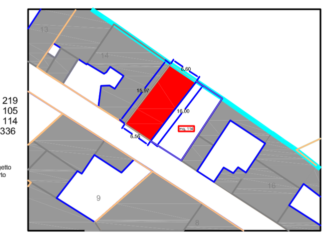

17 — STATO DEI LUOGHI
RILIEVO DELLE VOLUMETRIE ESISTENTI

DITTA: GERMANI CAPUTI
Dati Catastali: Molfetta Fg. 8 P.lla 122, 209
Area Lotto mq. 574
Area Coperta mq. 144
Area Scoperta mq. 430
Volume mq.1461,10
Fabbricato in oggetto interno al comparto
Limite comparto
Scala 1:500

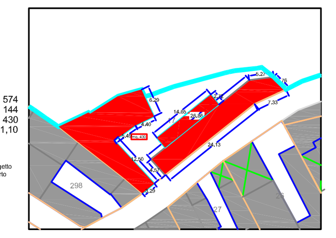

22 — STATO DEI LUOGHI
RILIEVO DELLE VOLUMETRIE ESISTENTI

DITTA: BELLIFEMMINE SALVATORE
Dati Catastali: Molfetta Fg. 8 P.lla 142
Area Lotto mq. 369
Area Coperta mq. 151
Area Scoperta mq. 218
Volume mc. 587
Volume interno mc. 370
Fabbricato in oggetto interno al comparto
Fabbricato in oggetto esterno al comparto
Limite comparto
Scala 1:500

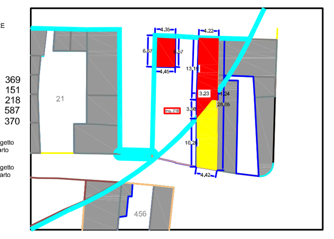

12 — STATO DEI LUOGHI, Reportage Fotografico — DITTA: GERMANI CAMPANALE

15 — STATO DEI LUOGHI, Reportage Fotografico — DITTA: GERMANI CAMPANALE

17 — STATO DEI LUOGHI, Reportage Fotografico — DITTA: GERMANI CAPUTI

22 — STATO DEI LUOGHI, Reportage Fotografico — DITTA: BELLIFEMMINE SALVATORE

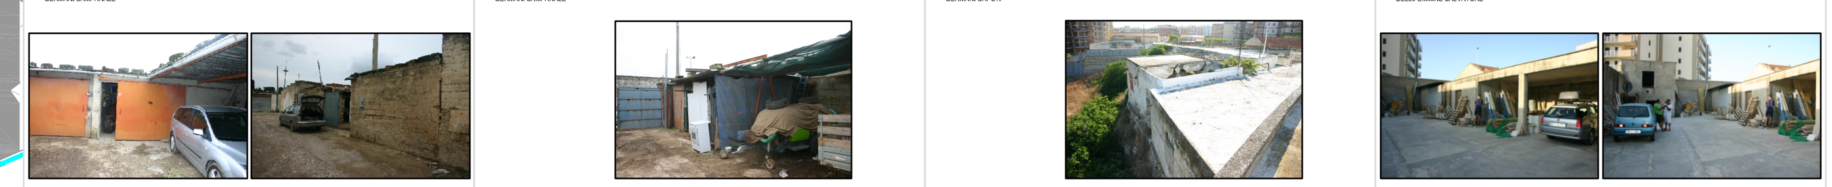

23 — STATO DEI LUOGHI
RILIEVO DELLE VOLUMETRIE ESISTENTI

DITTA: EREDI MARINO IGNAZIO
Dati Catastali: Molfetta Fg. 8 P.lla 139
Area Lotto mq. 348
Area Coperta mq. 151
Area Scoperta mq. 218
Volume mc.1409,15
Volume interno mc. 288,70
Fabbricato in oggetto interno al comparto
Fabbricato in oggetto esterno al comparto
Limite comparto
Scala 1:500

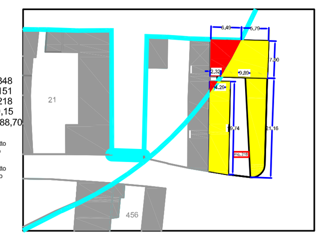

24 — STATO DEI LUOGHI
RILIEVO DELLE VOLUMETRIE ESISTENTI

DITTA: GERMANI MONGELLI
Dati Catastali: Molfetta Fg. 54 P.lla 456
Area Lotto mq. 422
Area Coperta mq. 364
Area Scoperta mq. 58
Volume mc.1601,20
Volume interno mc. 90,40
Fabbricato in oggetto interno al comparto
Fabbricato in oggetto esterno al comparto
Limite comparto
Scala 1:500

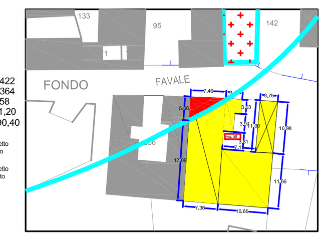

28 — STATO DEI LUOGHI
RILIEVO DELLE VOLUMETRIE ESISTENTI

DITTA: DE CANDIA FELICE
Dati Catastali: Molfetta Fg. 54 P.lla 438
Area Lotto mq. 364
Area Coperta mq. 242
Area Scoperta mq. 122
Volume mq.1058,80
Fabbricato in oggetto
Limite comparto
Scala 1:500

23 — STATO DEI LUOGHI, Reportage Fotografico — DITTA: EREDI MARINO IGNAZIO

24 — STATO DEI LUOGHI, Reportage Fotografico — DITTA: GERMANI MONGELLI

28 — STATO DEI LUOGHI, Reportage Fotografico — DITTA: DE CANDIA FELICE