

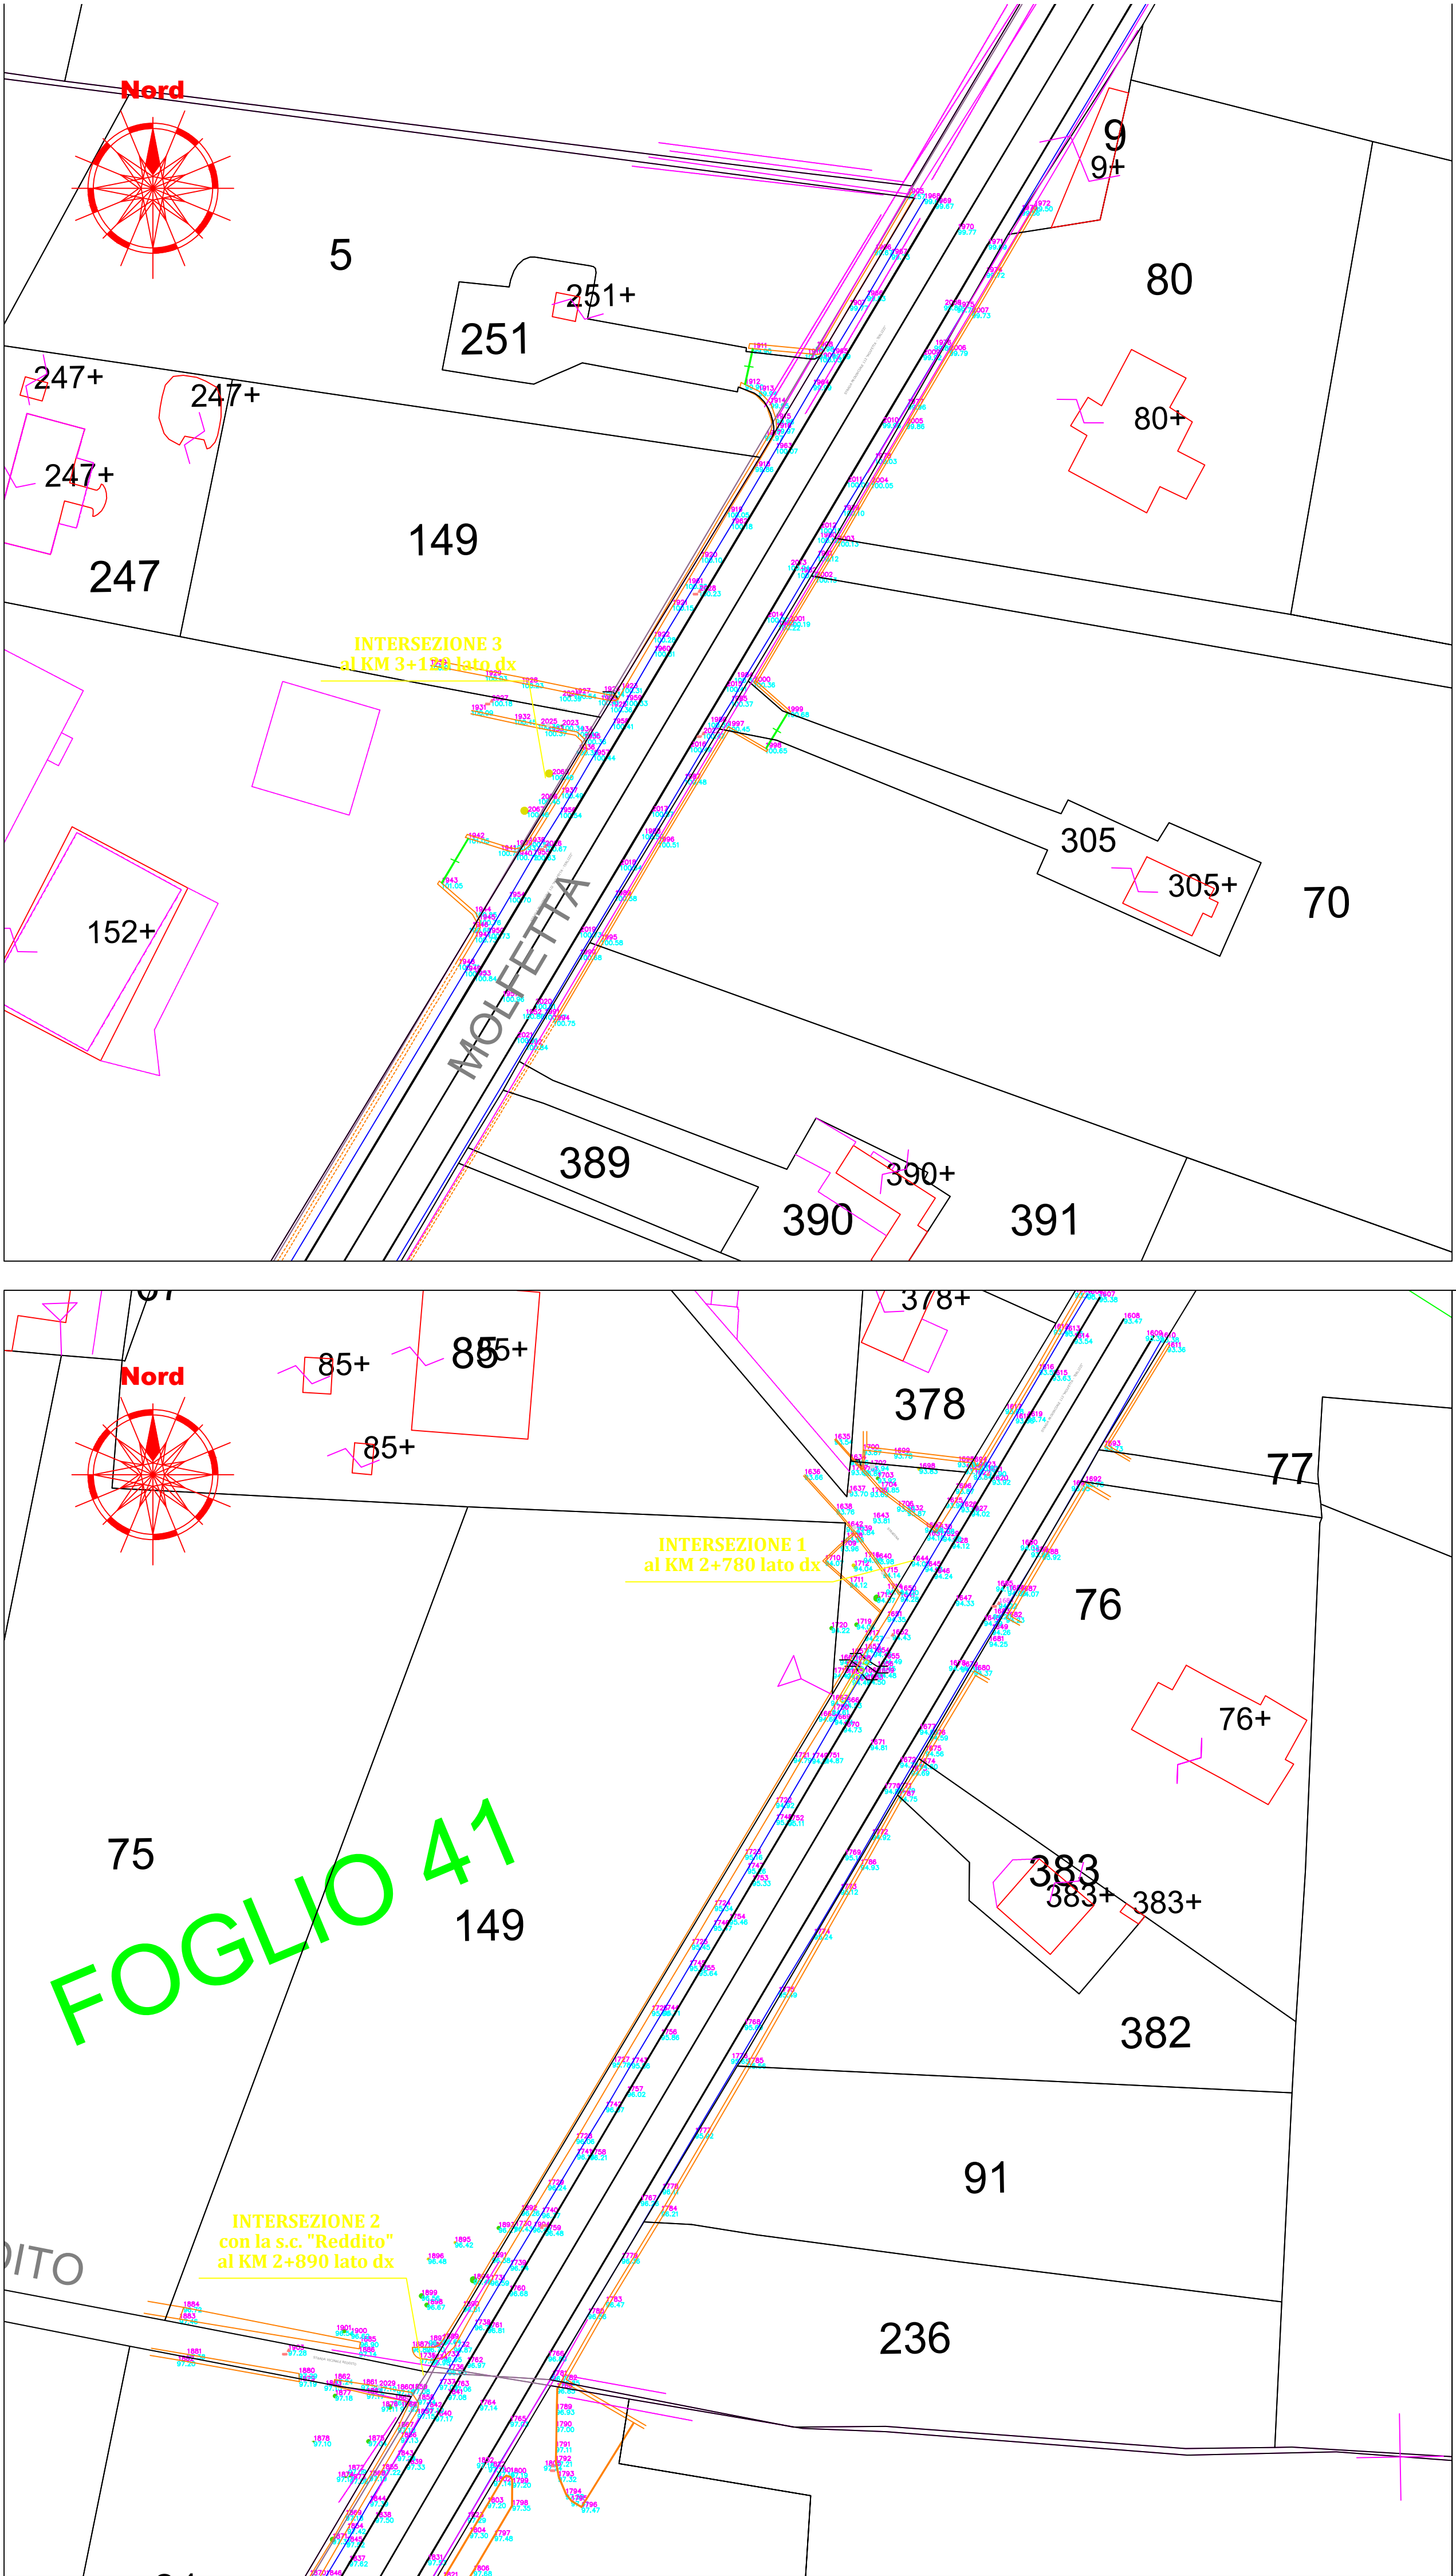


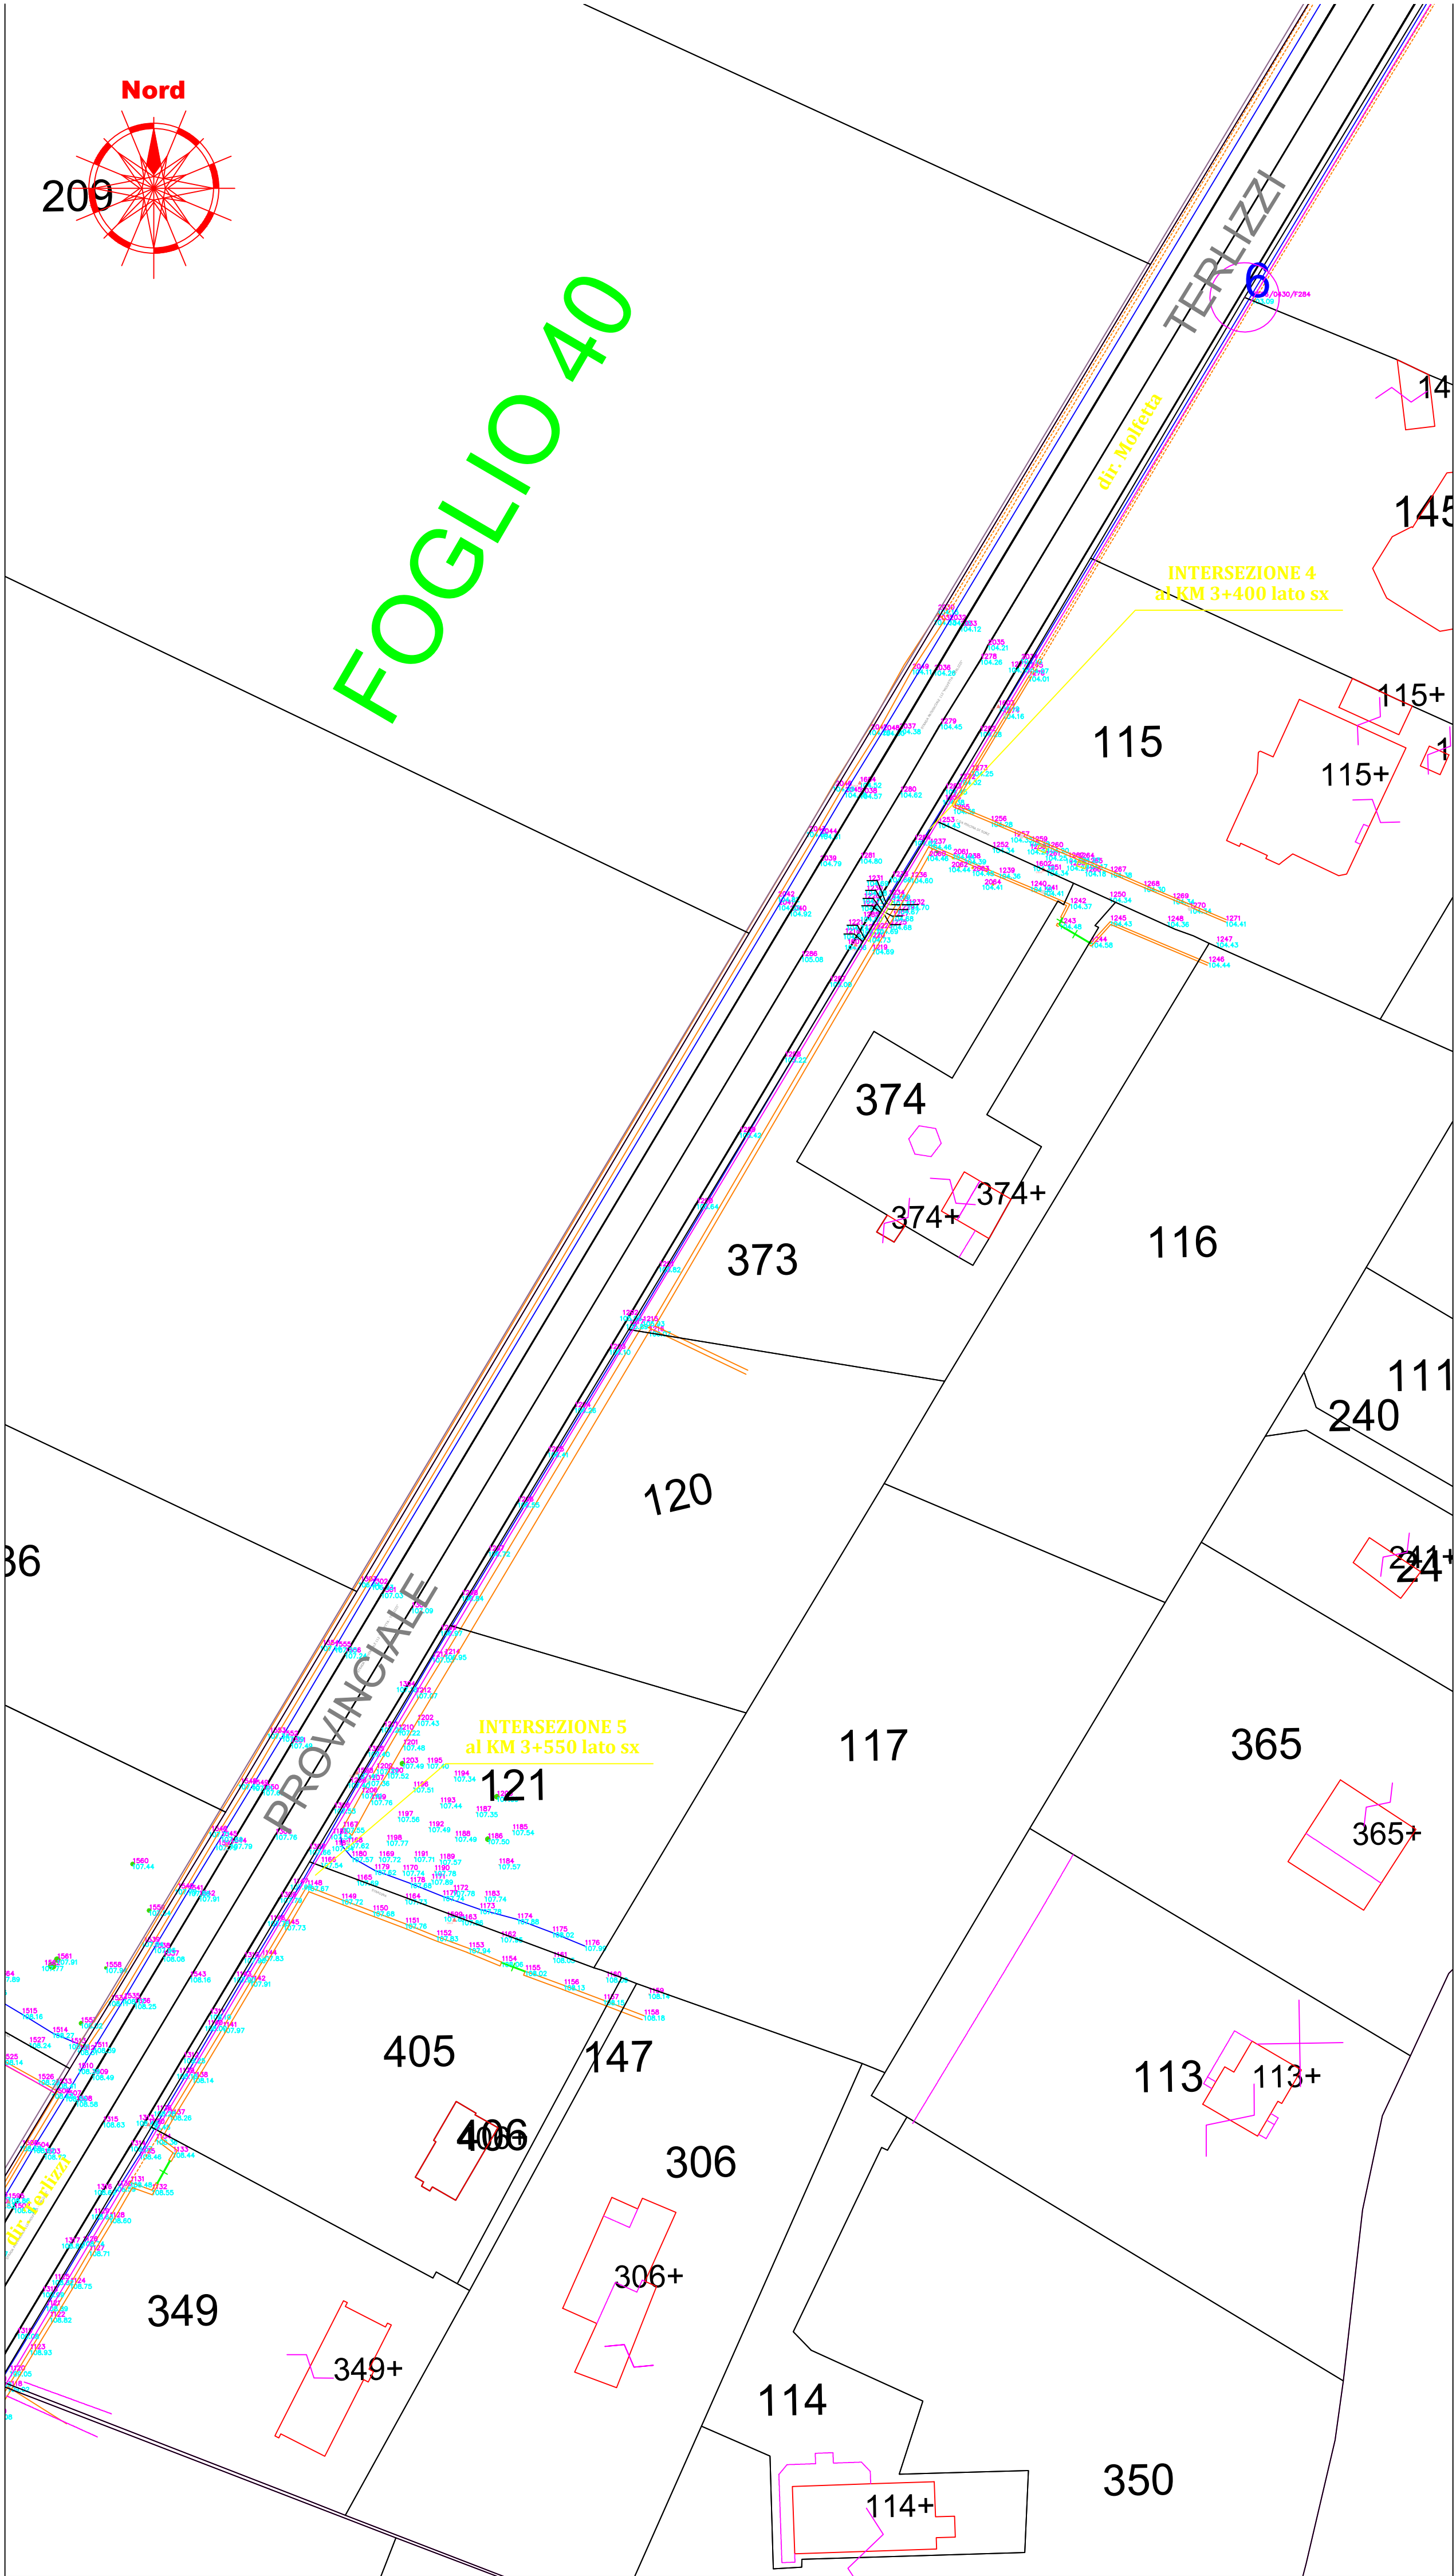

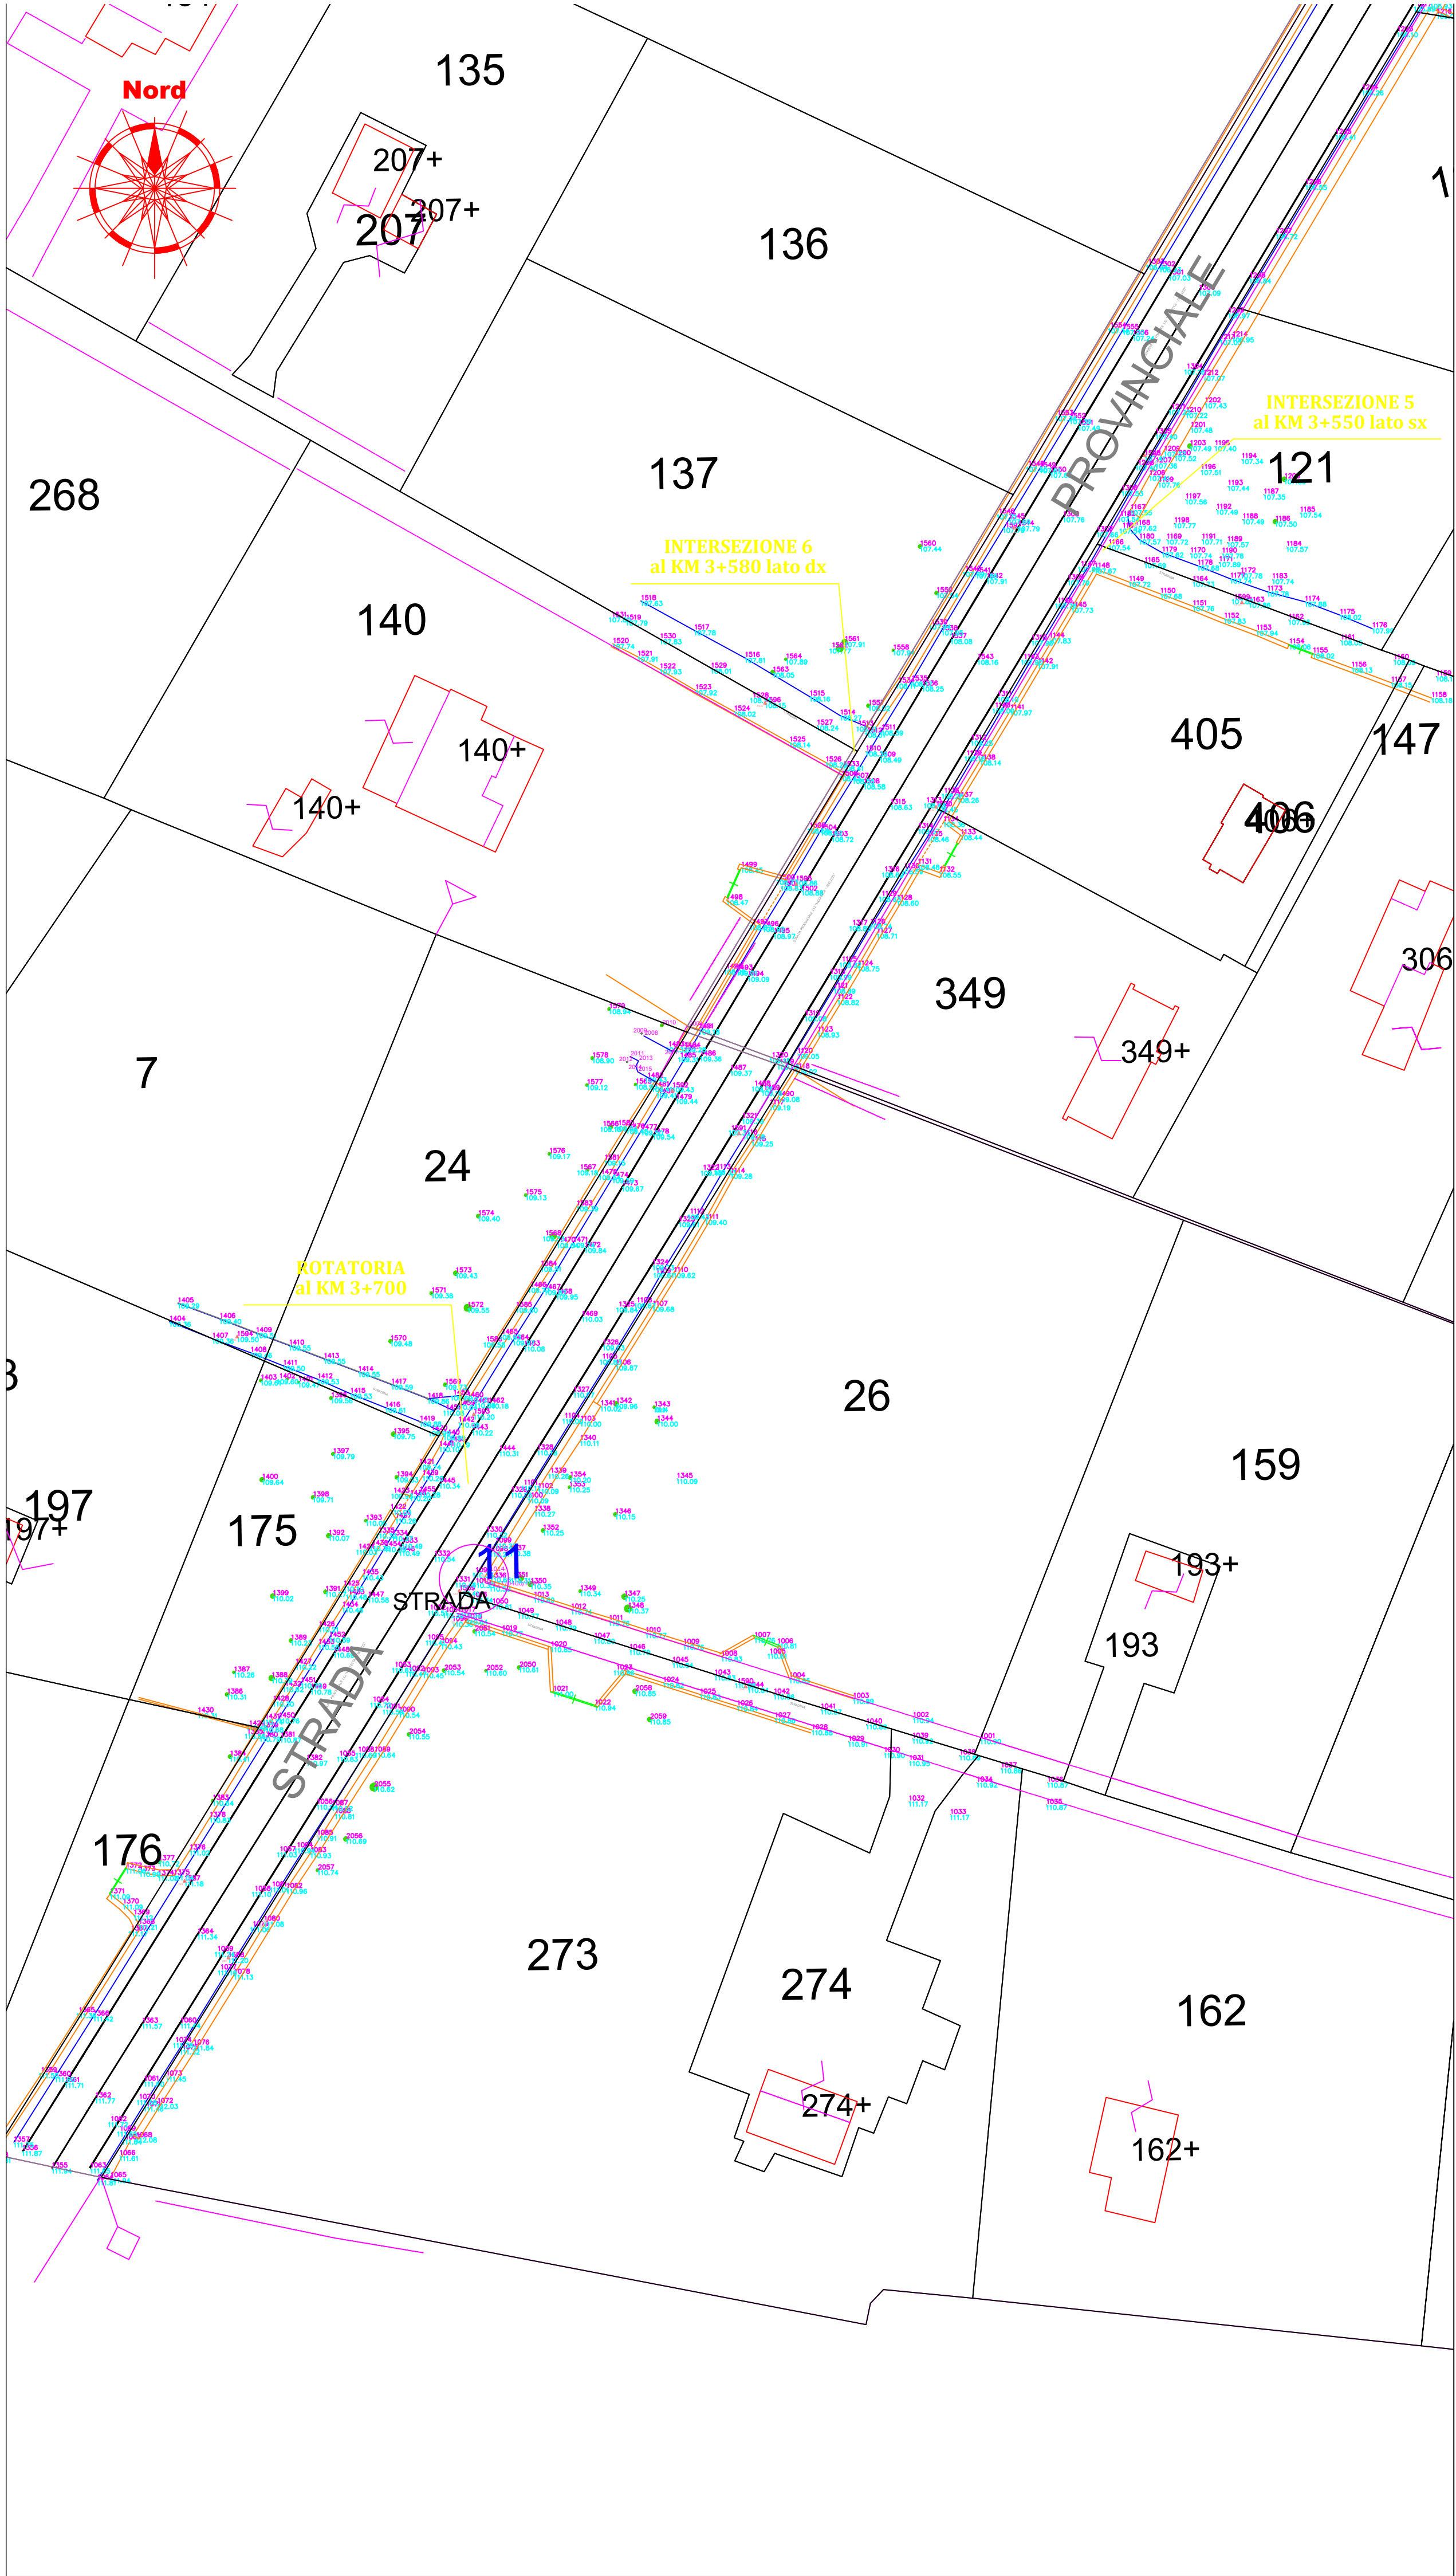

CITTÀ METROPOLITANA DI BARI
SERVIZIO PIANIFICAZIONE TERRITORIALE GENERALE - DEMANIO - MOBILITA' E VIABILITA'

Risoluzione a rotatoria dell'intersezione tra la S.P.112 "Molfetta-Terlizzi", al km 3+700, e la viabilità comunale

PROGETTO FATTIBILITA' TECNICO-ECONOMICA
(Decreto Legislativo 31/03/2023, n. 36 art. 41 c. 6)

RILIEVO CELERIMETRICO
su CATASTALE

ALLEGATO
F.2.2
REV. 01

PROGETTISTA
Geom. Francesco TEDESCHI

COLLABORATORI
Ing. Luigi CASELLA
Geom. Vito AMATI

COORDINATORE della SICUREZZA
Ing. Arch. Nicola MASTROCCO

TECNICO ESTIMATORE
Geom. Capo Domenico Mastromatteo

RESPONSABILE UNICO DEL PROGETTO
Ing. Francesco CURCI

SCALA
1:500

DATA 05/09/2025

PROG. N° 21/V

Firma autografa sostituita a mezzo stampa ai sensi e per gli effetti dell'art. 3, c. 2 D.Lgs. n. 39/93